PIANTA PASSERELLA POLIAMBULATORIO

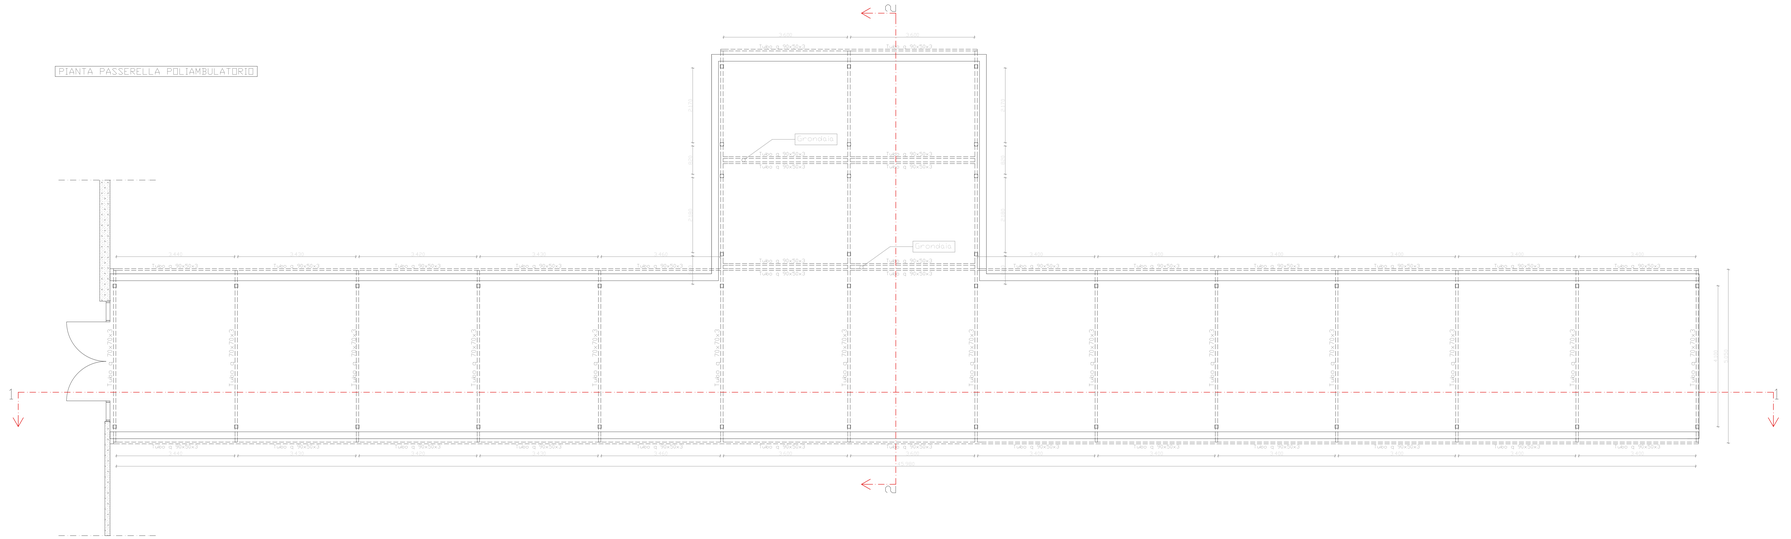

SEZIONE 2-2

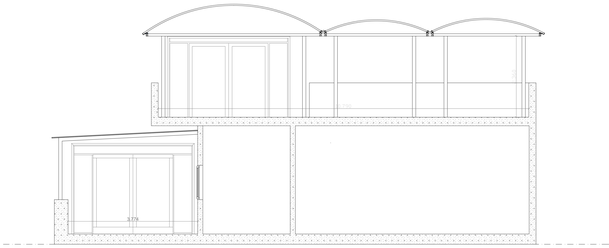

SEZIONE 1-1

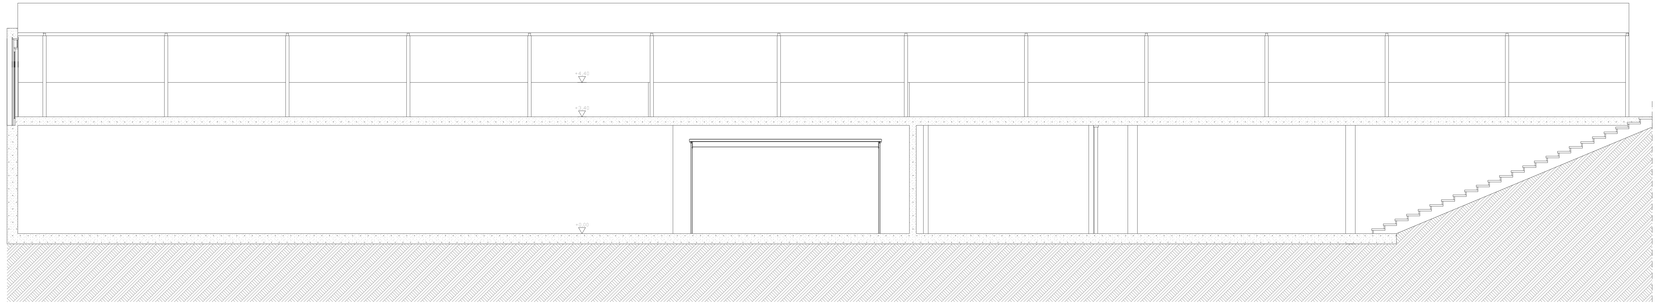

REGIONE SICILIANA

ASP AGRIGENTO

PRESIDIO OSPEDALIERO
"S. GIOVANNI DI DIO"
AGRIGENTO

OGGETTO: *LAVORI ESTERNI PER L'ADEUAMENTO DELL' UNITA OPERATIVA DI PRONTO SOCCORSO*

PROGETTO ESECUTIVO

Data li,_____

Visto per l'approvazione

TAV 2.3.1.1

ALLEGATI :

PIANTA - Copertura poliambulatorio scala 1-50

Il Responsabile del Procedimento
GEOM. G. BIANCUCCI

Il Progettista
ING. VINCENZO GALLO

AGRIGENTO, LI' _____