



PROSPETTO NORD

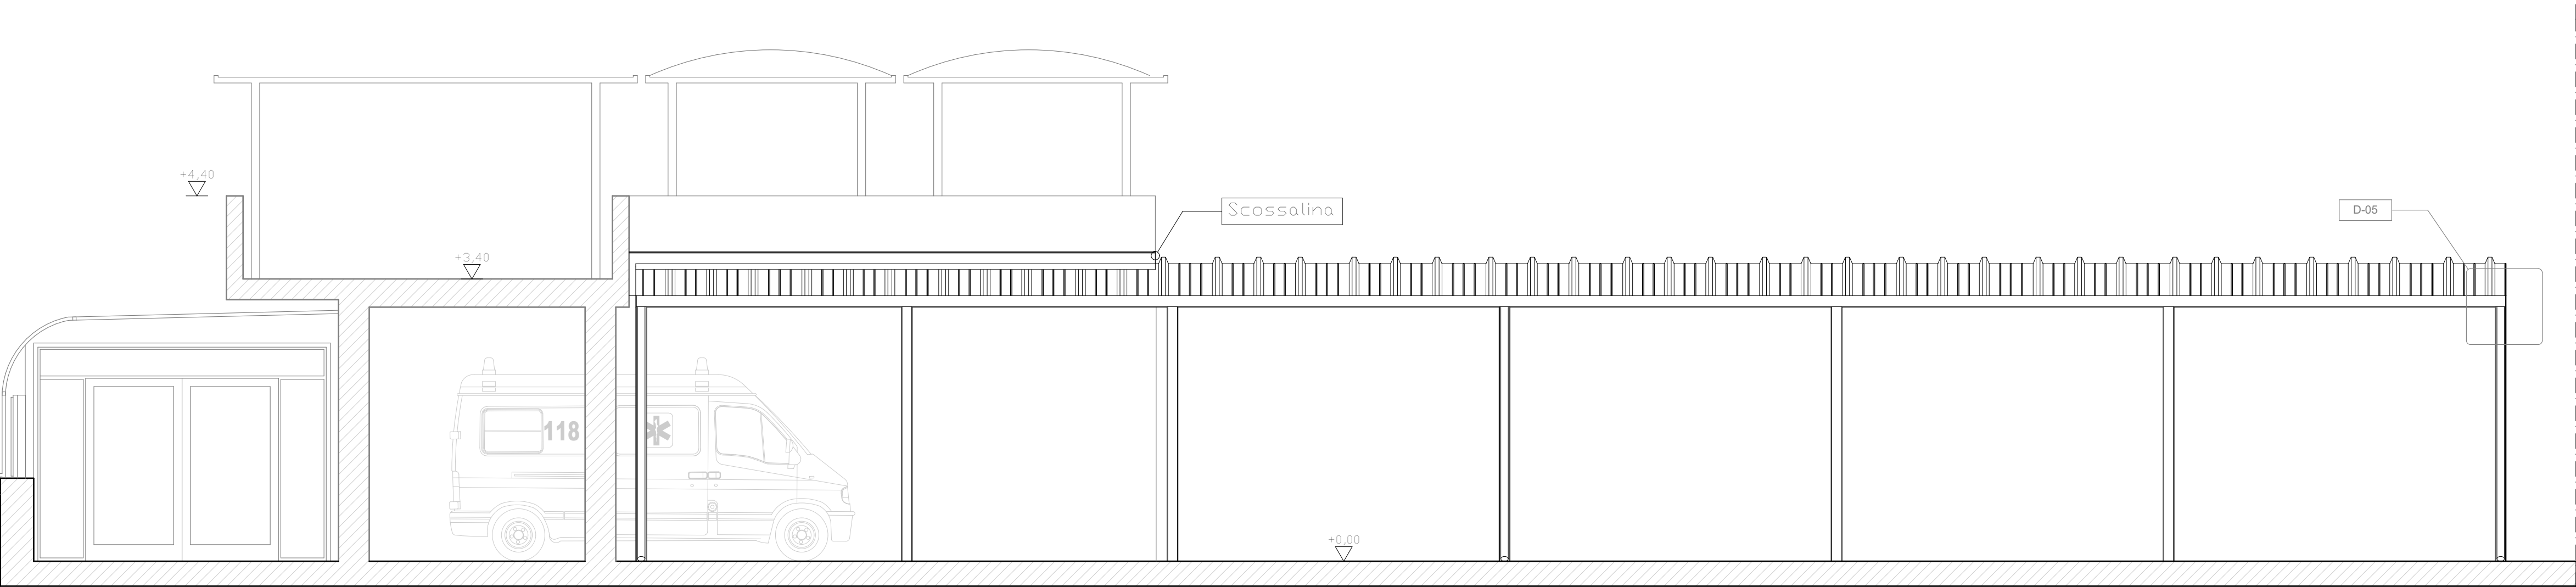


PROSPETTO OVEST

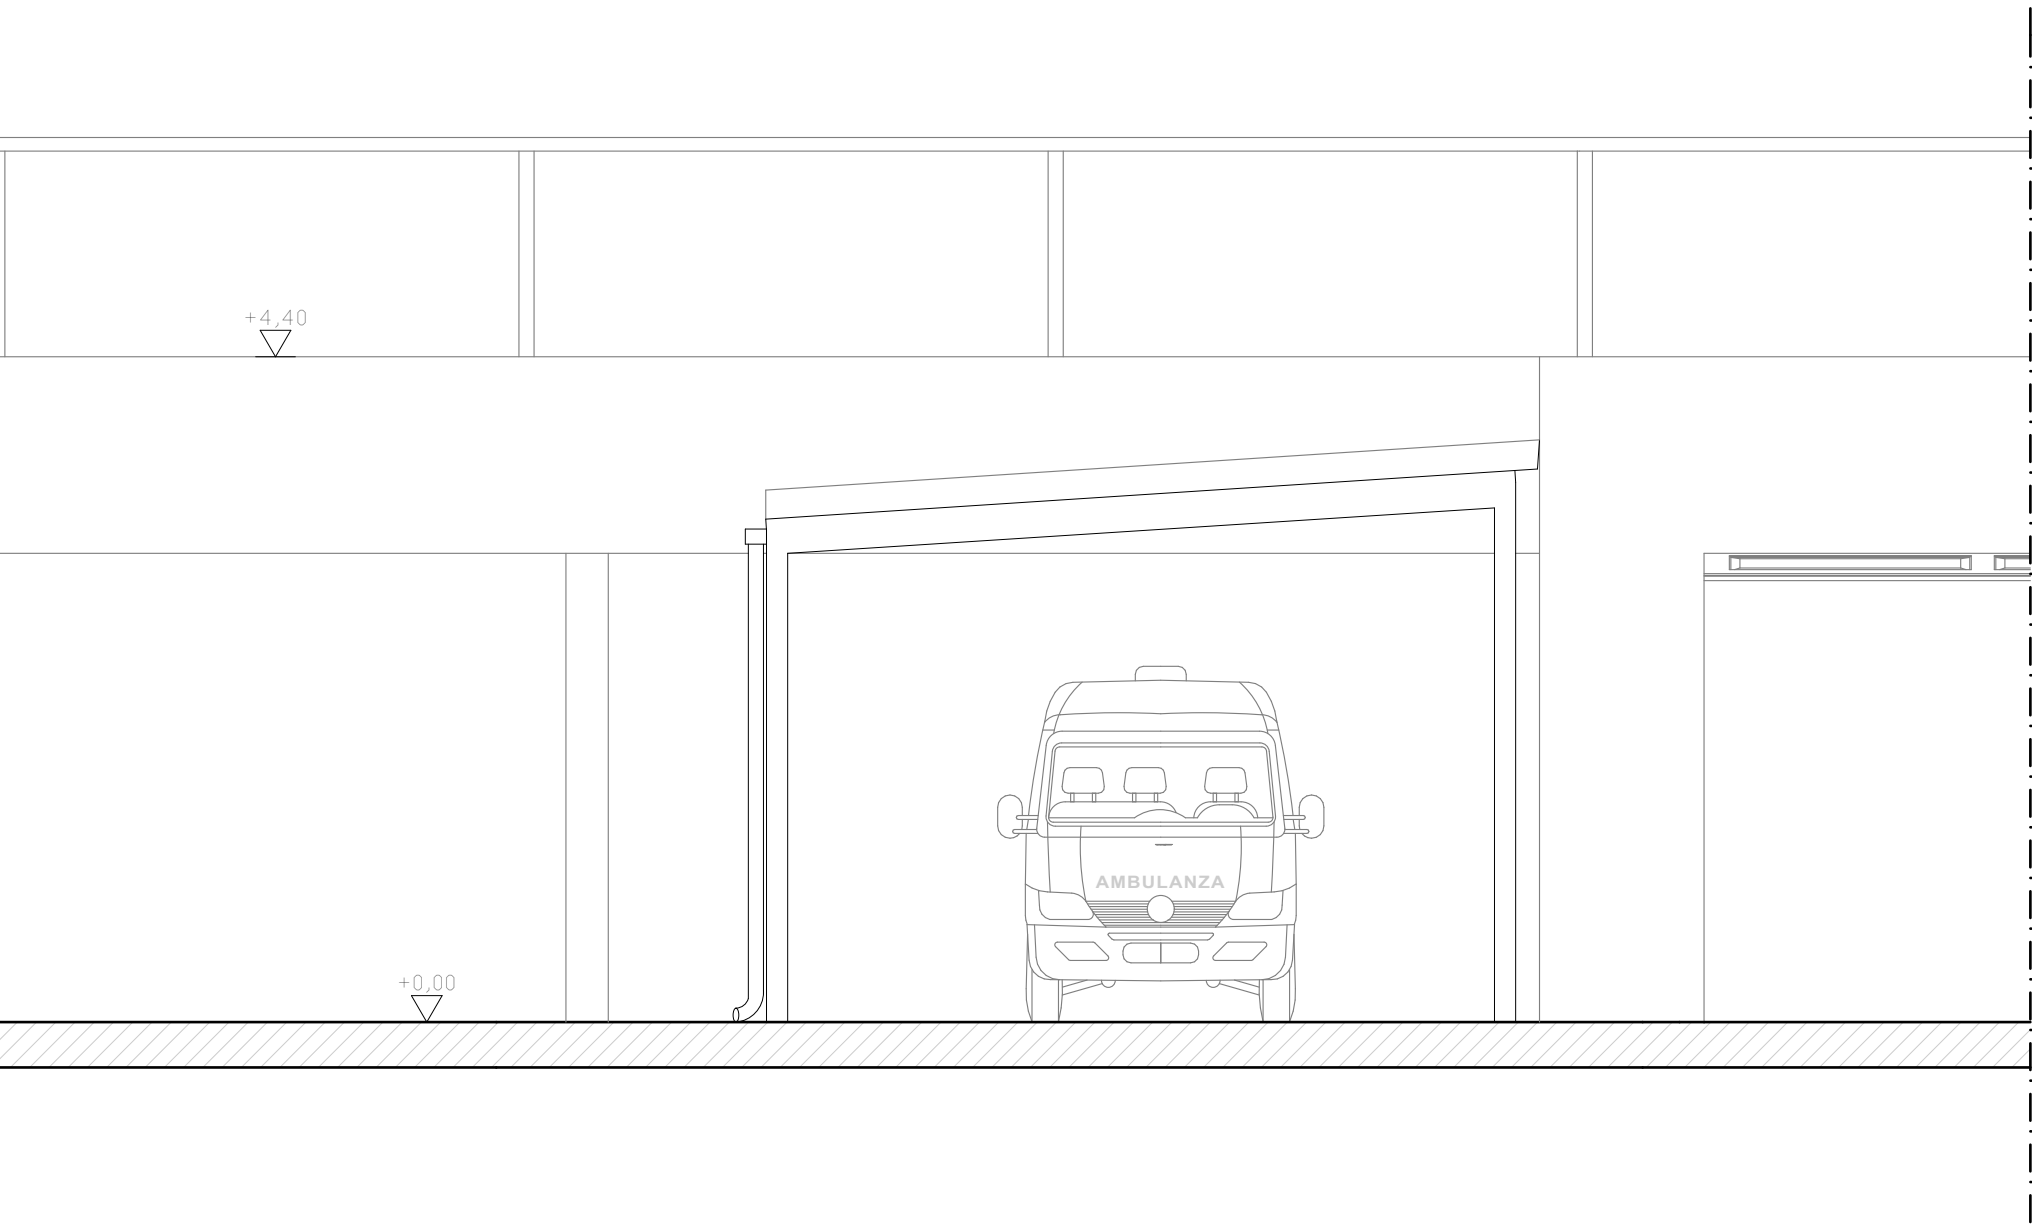


SEZIONE 2-2

PIANTA DELLE COPERTURE

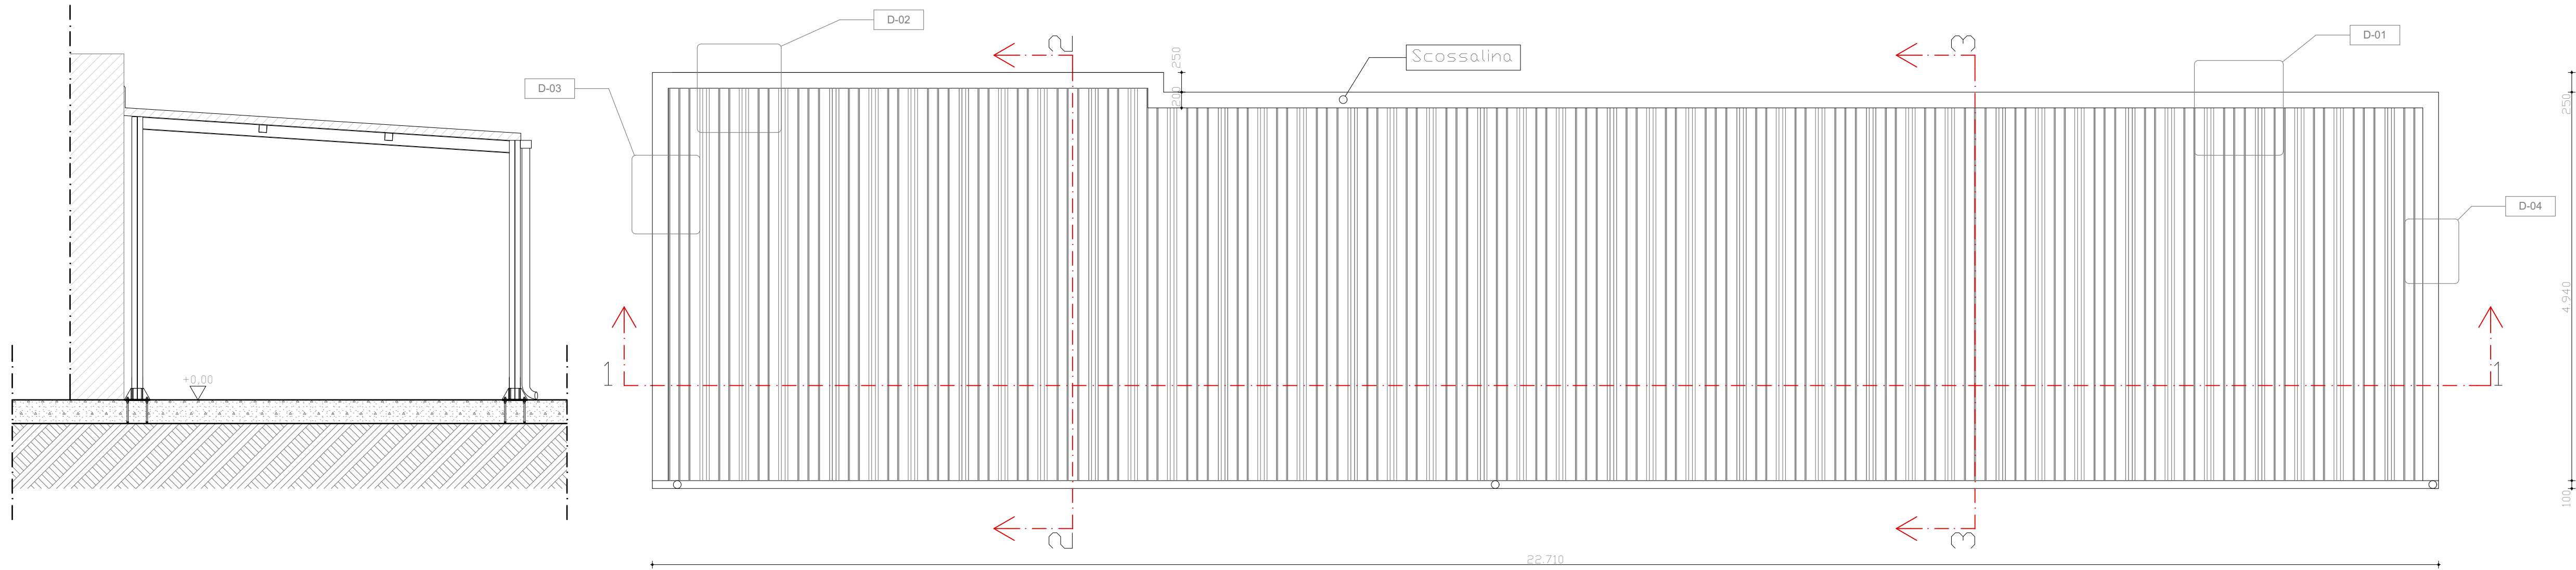

SEZIONE 3-3

SEZIONE 1-1

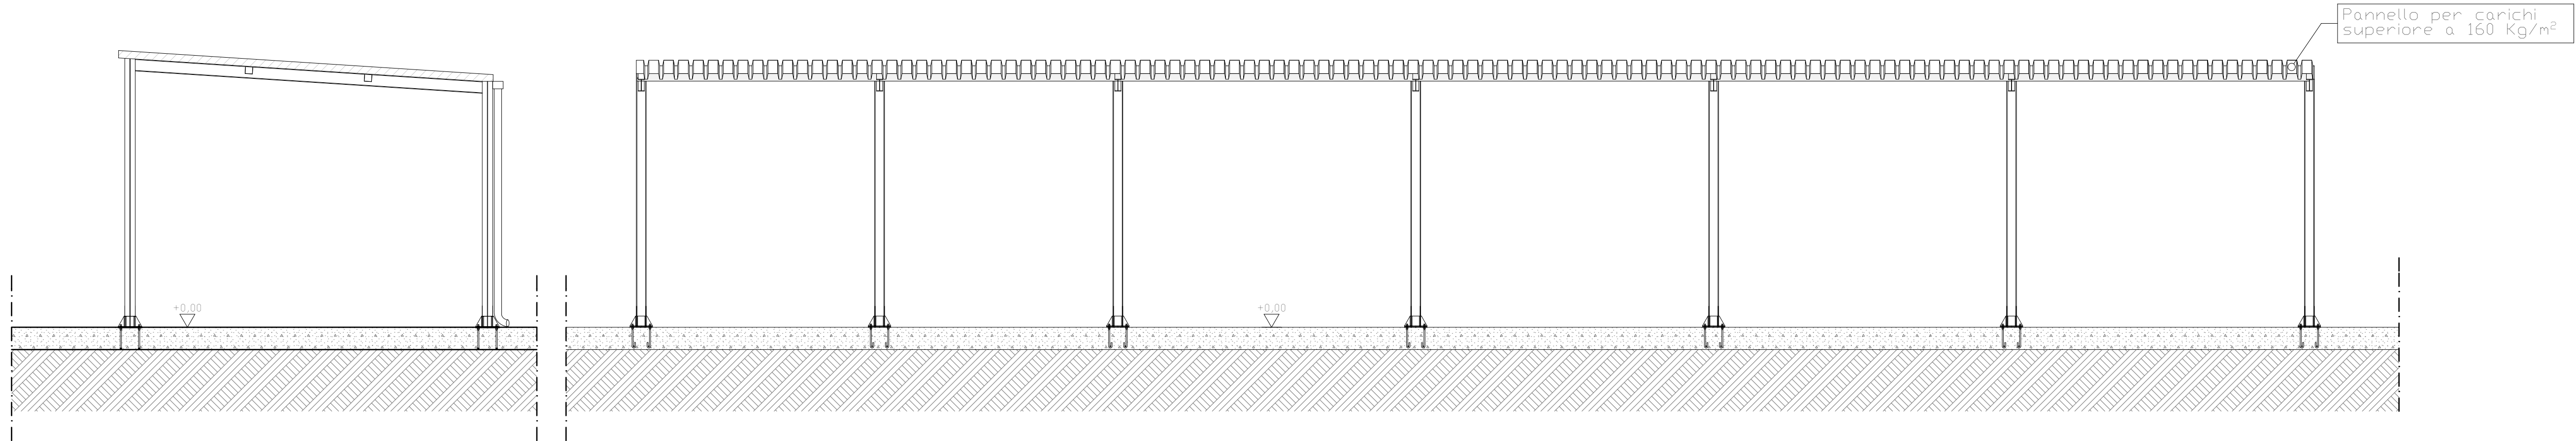

REGIONE  SICILIANA

PRESIDIO OSPEDALIERO
"S. GIOVANNI DI DIO"
AGRIGENTO

OGGETTO: LAVORI ESTERNI PER L'ADEUAMENTO DELL' UNITA OPERATIVA
DI PRONTO SOCCORSO

PROGETTO ESECUTIVO

Visto per l'approvazione
Data li, _____

TAV 3.1.1

ALLEGATI :
Elaborati Grafici - Stato futuro scala 1-50

Il Responsabile del Procedimento
GEOM. G. BIANCUCCI

Il Progettista
ING. VINCENZO GALLO

AGRIGENTO, LI' _____