




PROSPETTO EST

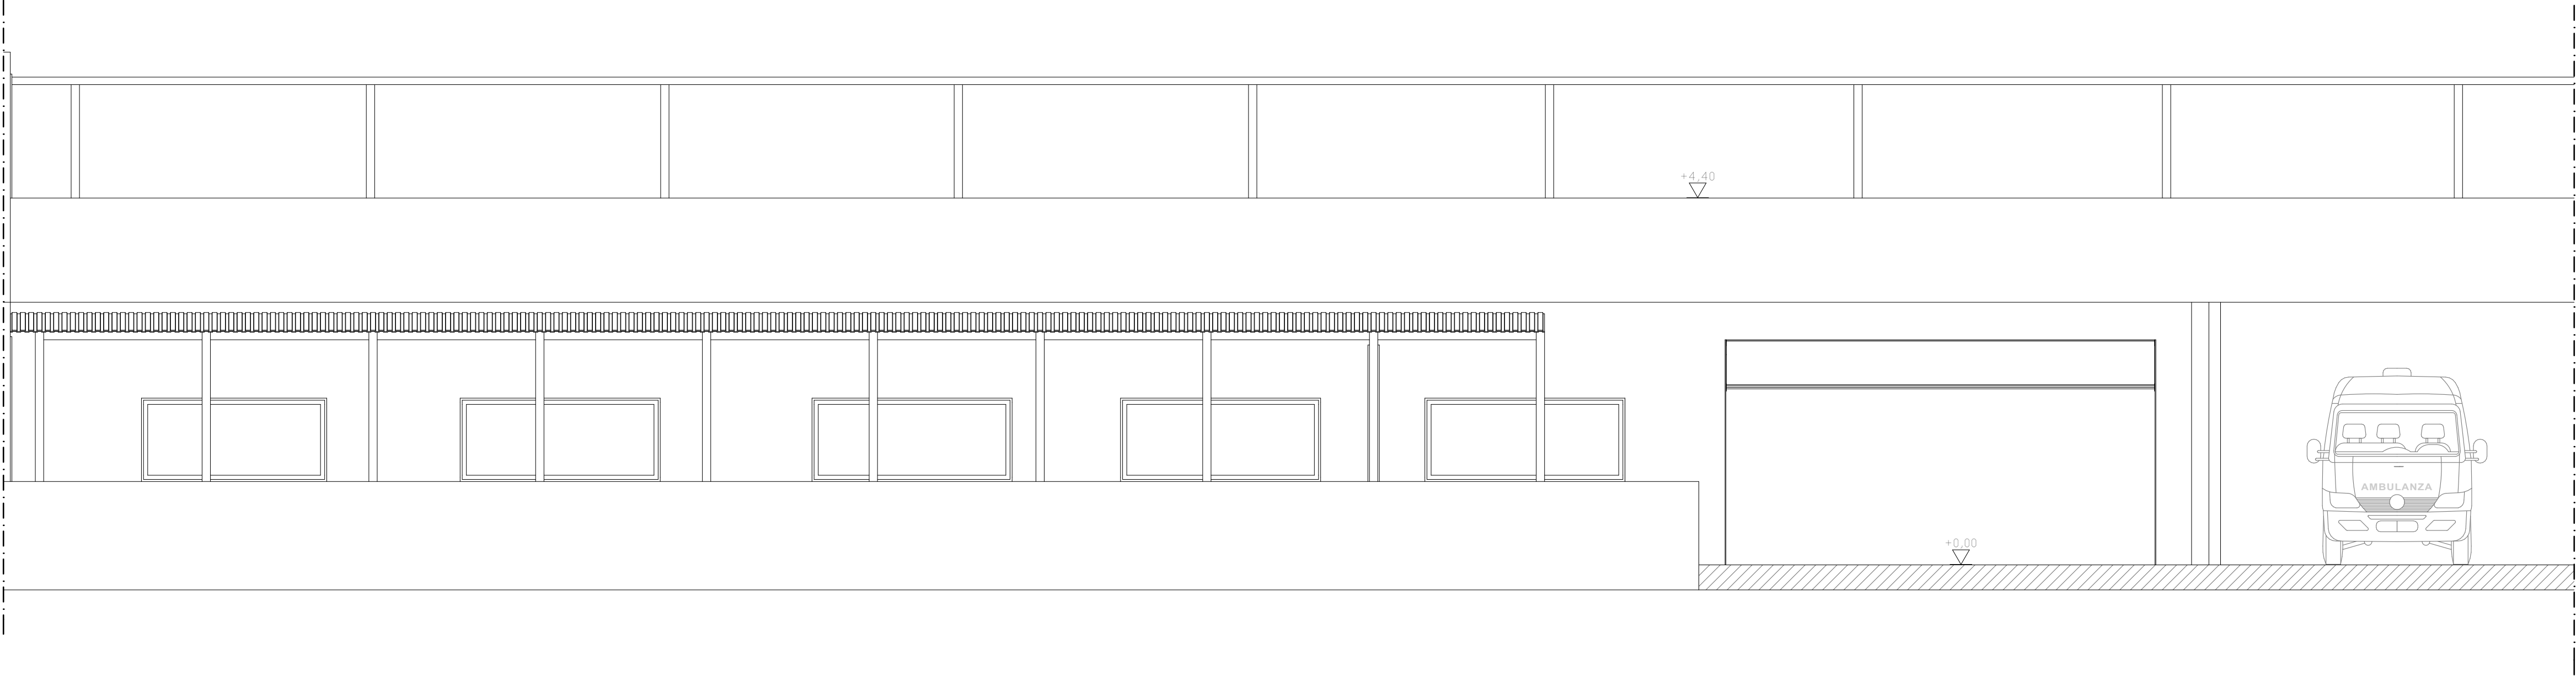


PROSPETTO NORD

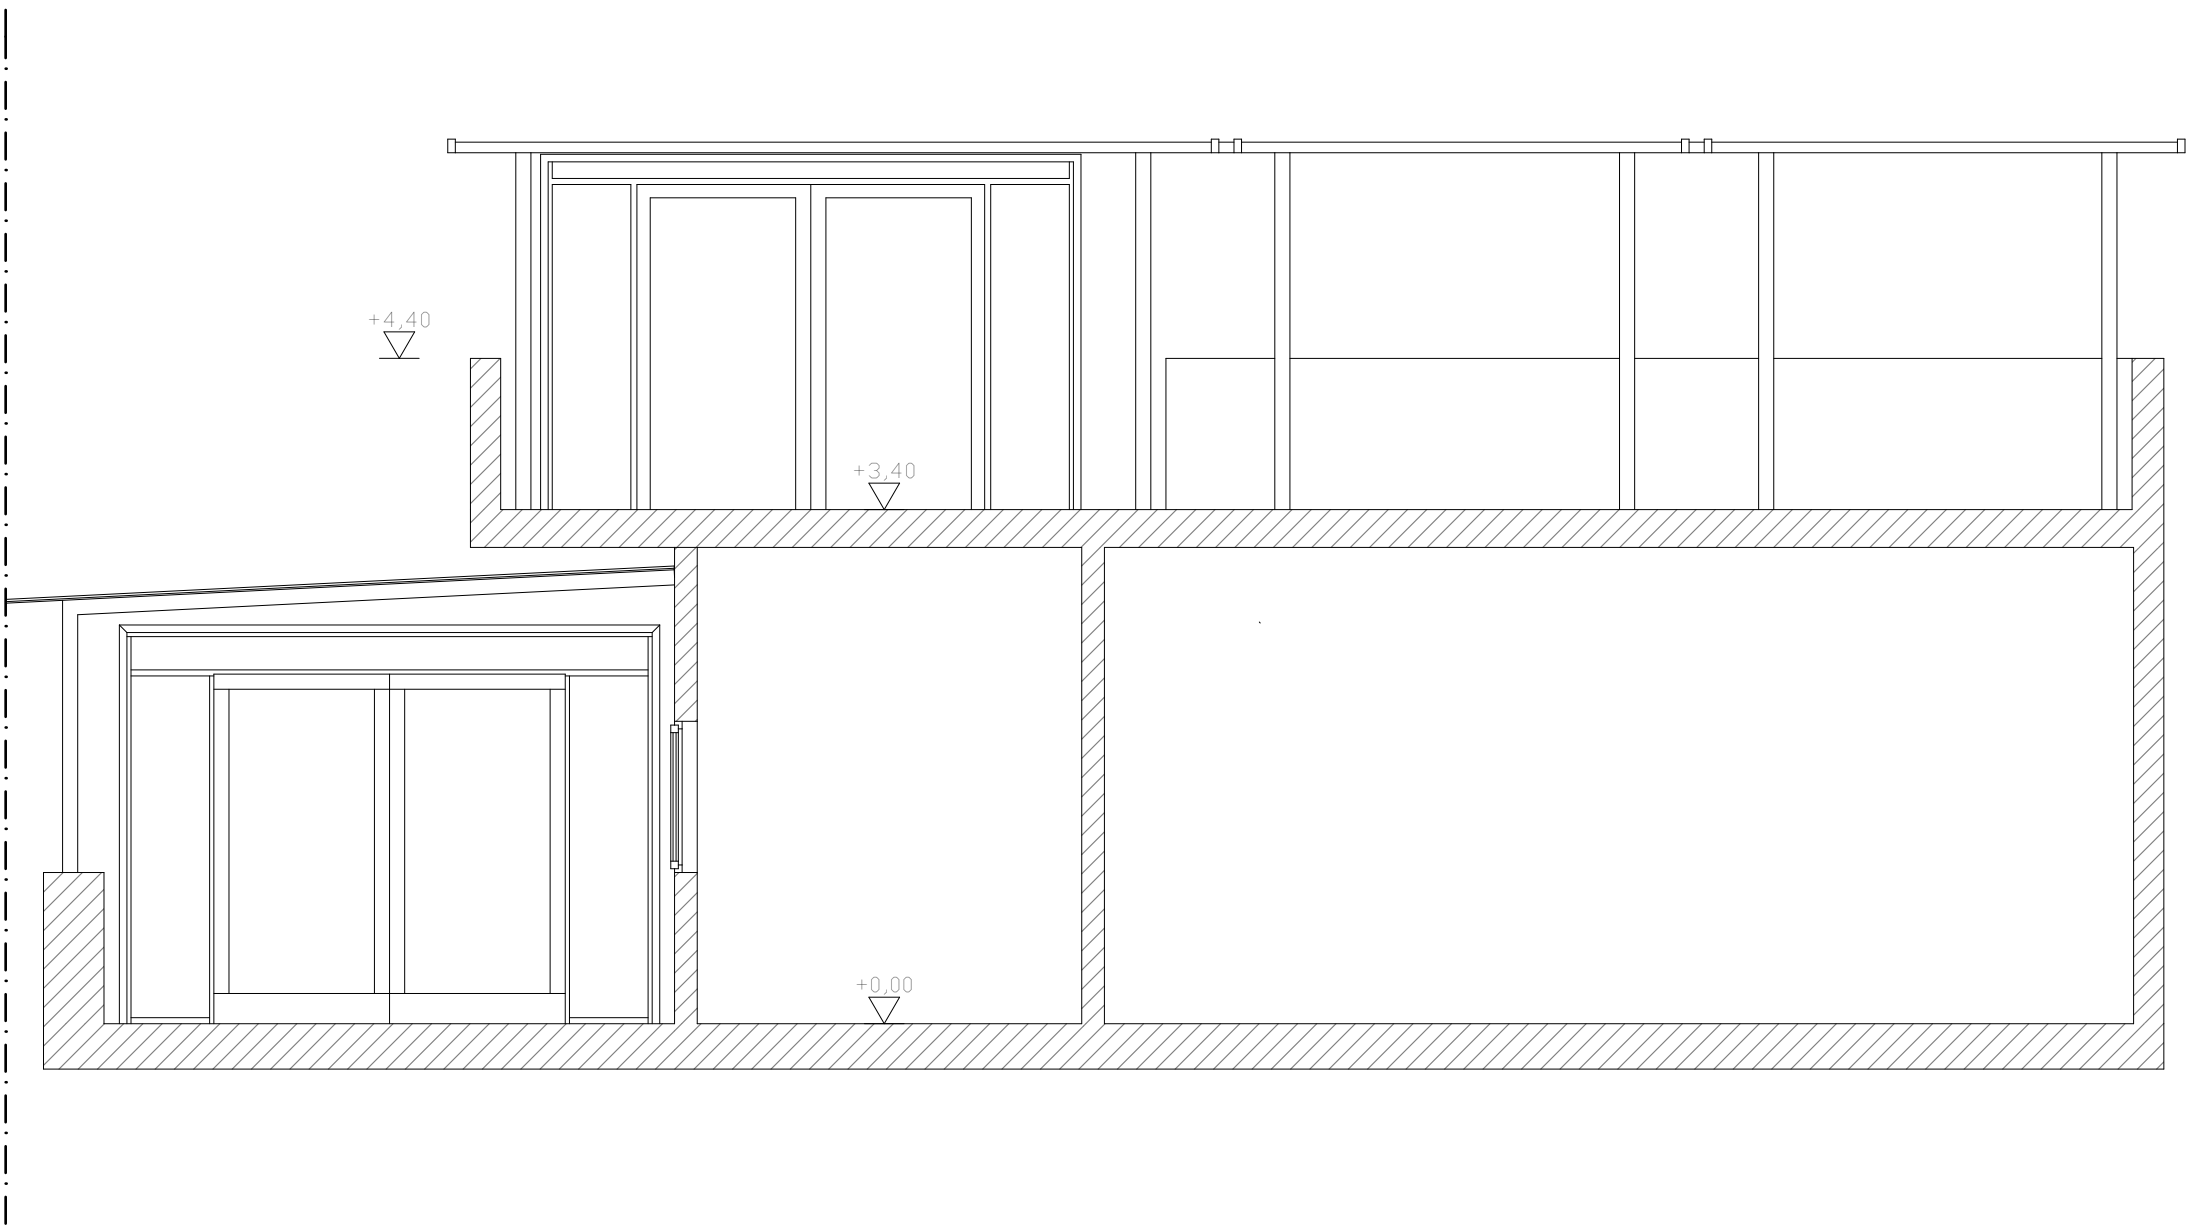


SEZIONE 2-2

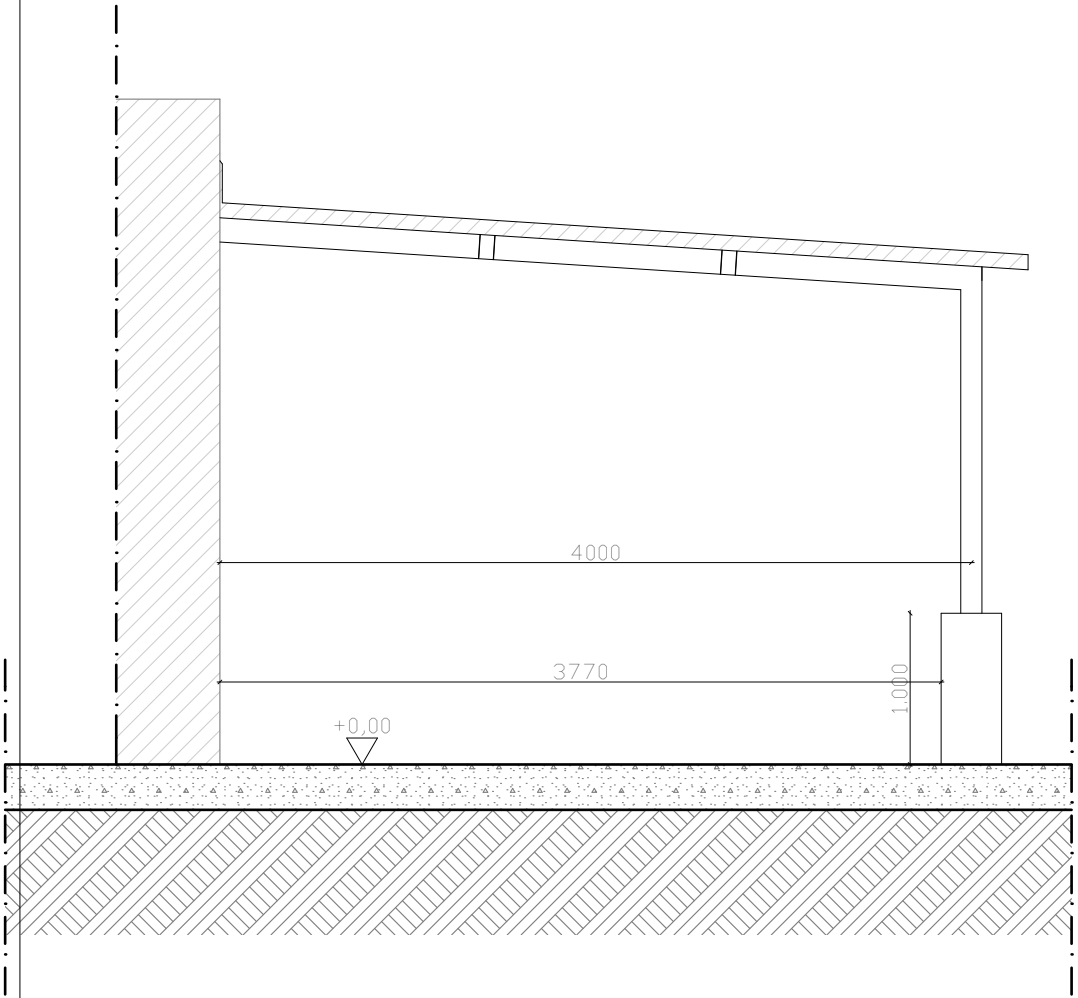

PIANTA DELLE COPERTURE

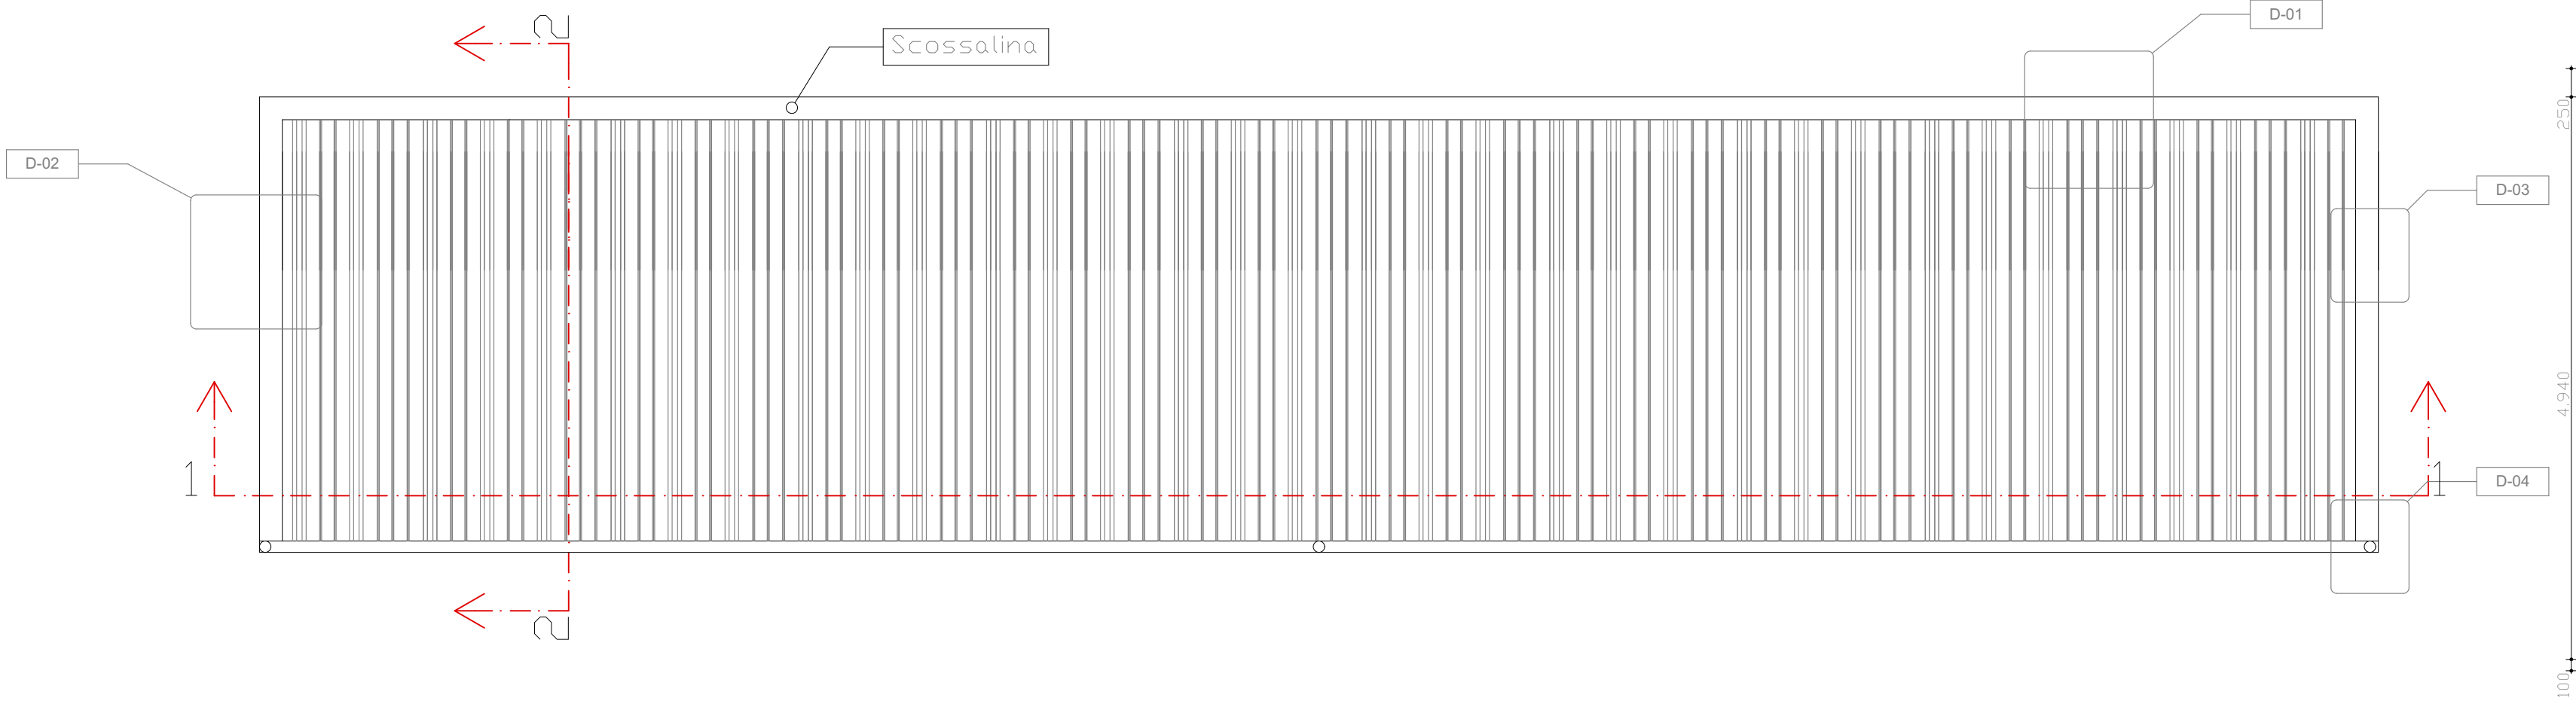

SEZIONE 1-1

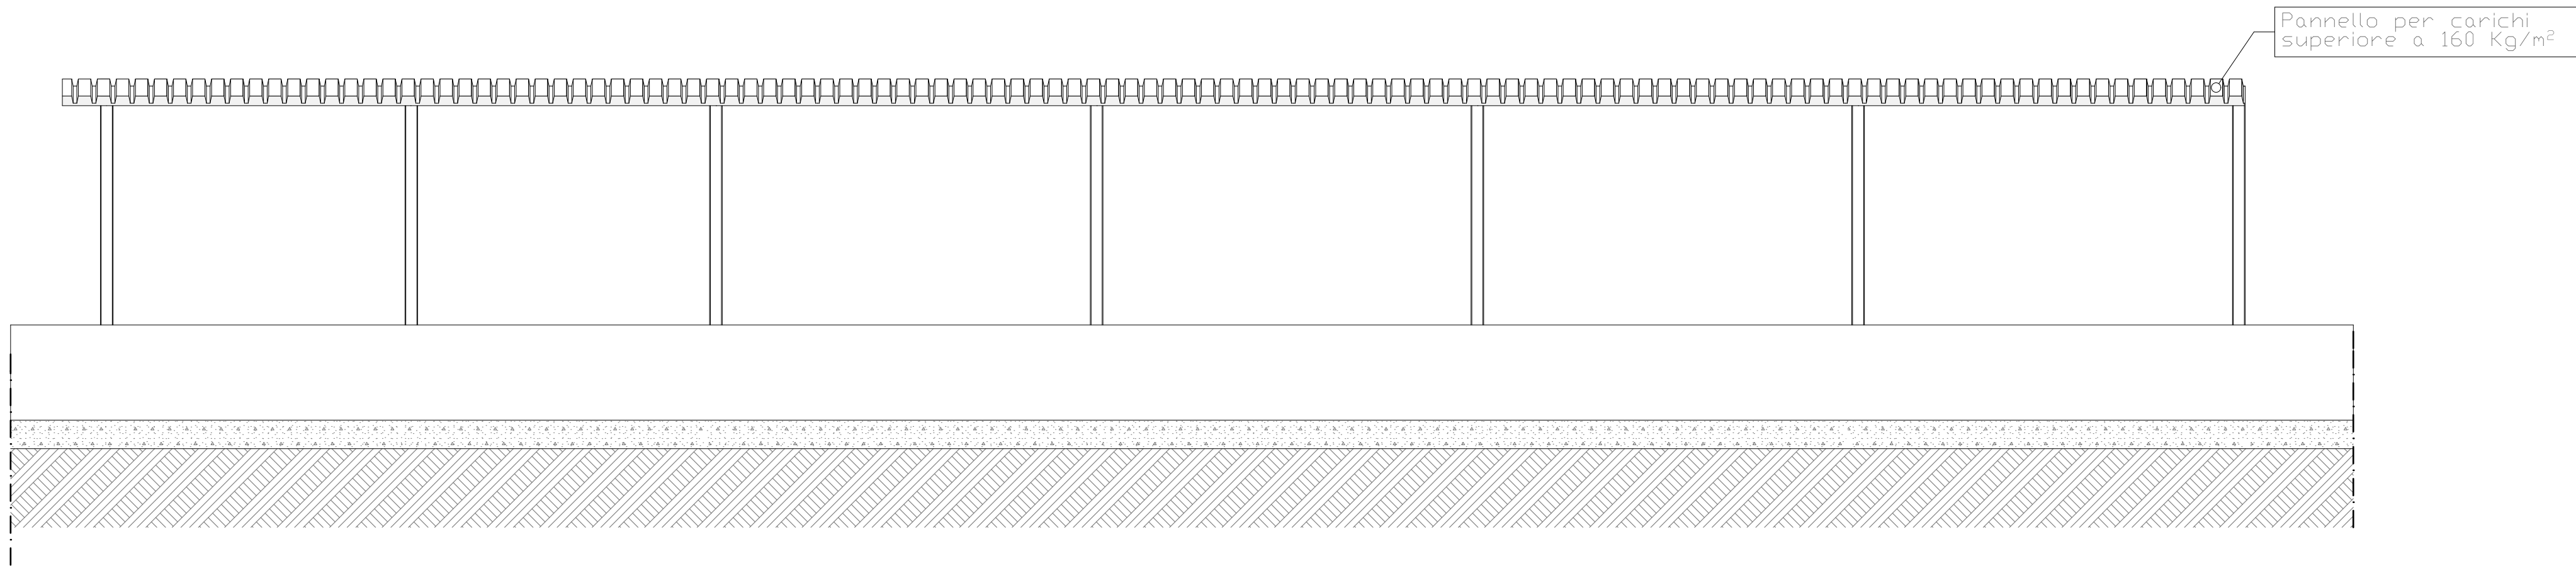

REGIONE  SICILIANA

PRESIDIO OSPEDALIERO
"S. GIOVANNI DI DIO"
AGRIGENTO

OGGETTO: *LAVORI ESTERNI PER L'ADEGUAMENTO DELL' UNITA OPERATIVA
DI PRONTO SOCCORSO*

PROGETTO ESECUTIVO

Visto per l'approvazione
Data li, _____

TAV 3.2.1

ALLEGATI :
Elaborati Grafici - Stato futuro scala 1-50

Il Responsabile del Procedimento
GEOM. G. BIANCUCCI

Il Progettista
ING. VINCENZO GALLO

AGRIGENTO, LI' _____