




SEZIONE TIPO A-A

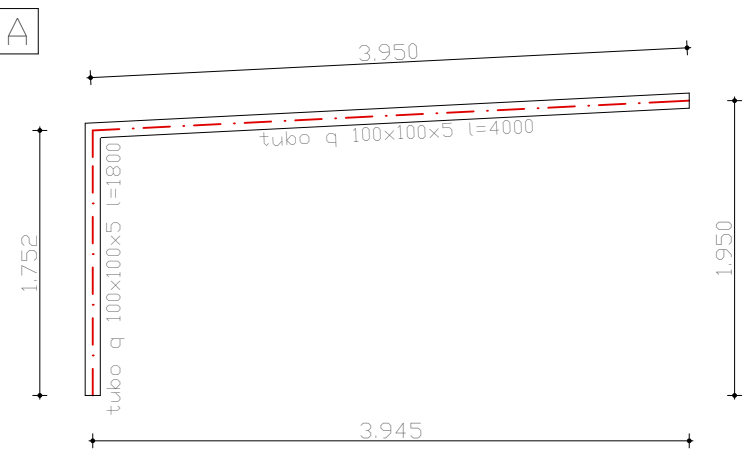


SEZIONE TIPO A'-A'

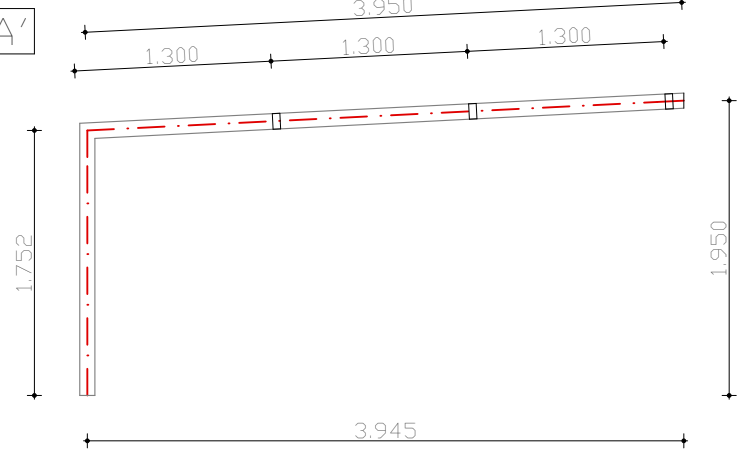


SEZIONE 1-1

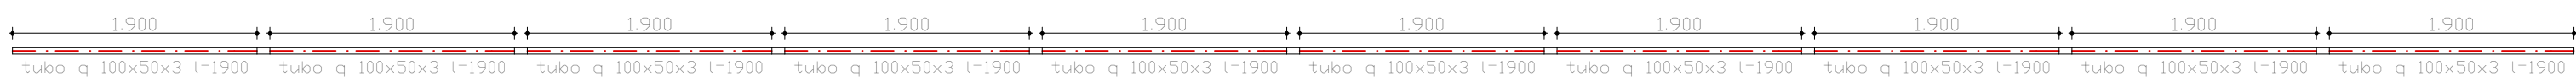


SEZIONE 2-2

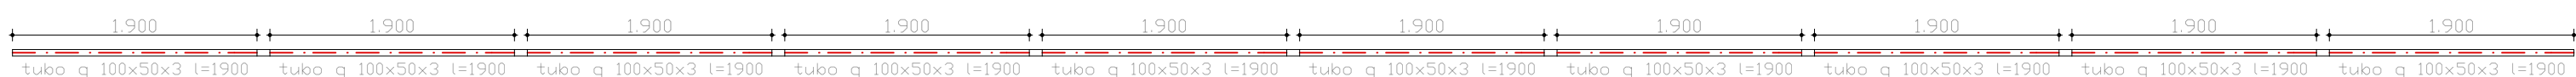


SEZIONE 3-3

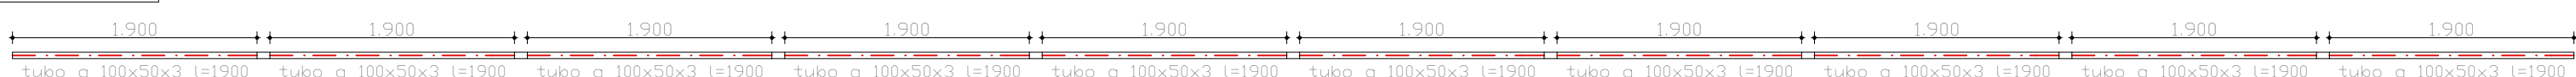

SEZIONE 4-4

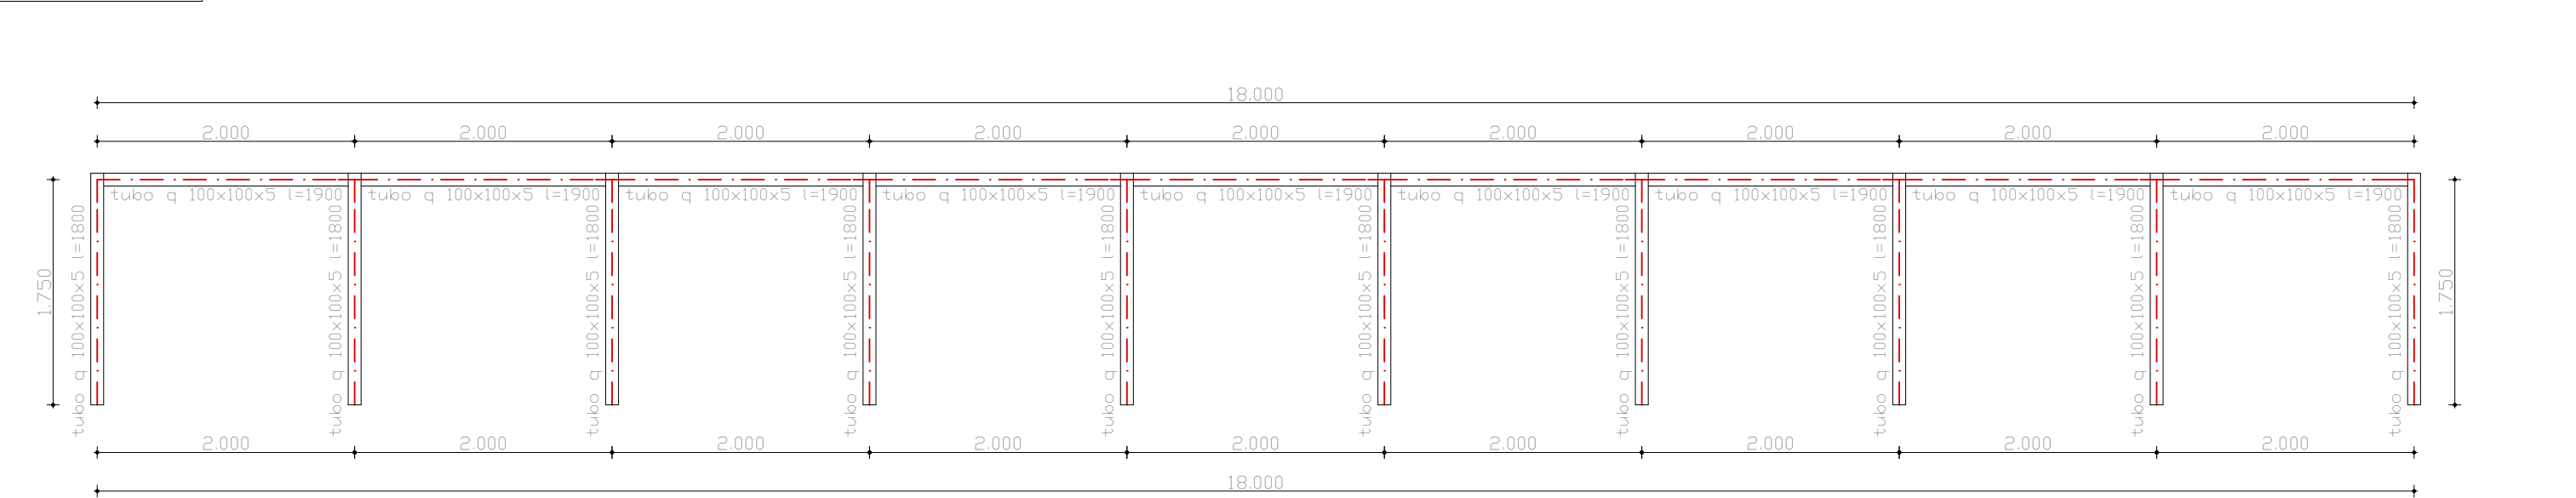

PIANTA DELLA COPERTURA +3,20 m

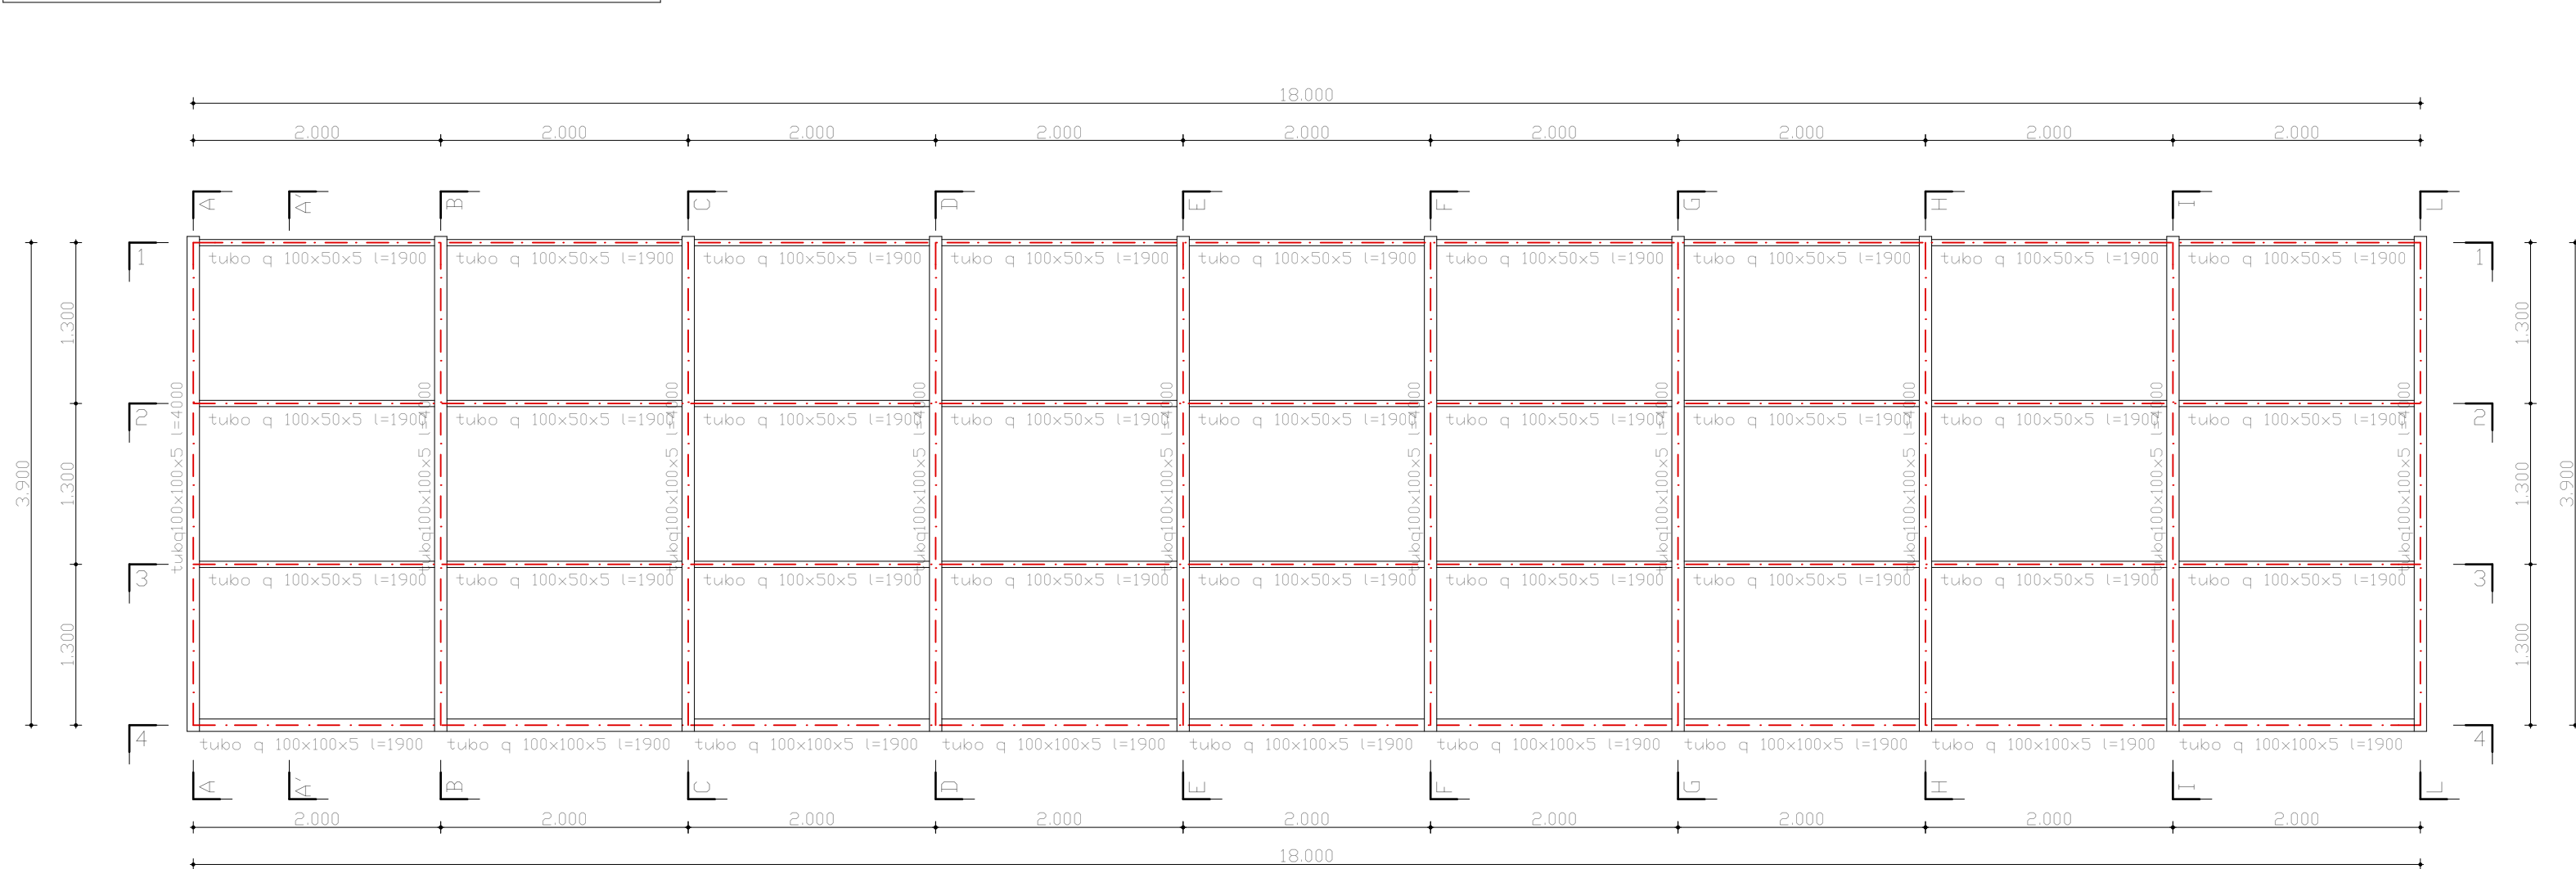

REGIONE  SICILIANA

PRESIDIO OSPEDALIERO
"S. GIOVANNI DI DIO"
AGRIGENTO

OGGETTO: *LAVORI ESTERNI PER L'ADEUAMENTO DELL' UNITA OPERATIVA
DI PRONTO SOCCORSO*

Data li, _____

Visto per l'approvazione

TAV 3.2.2

ALLEGATI :
Elaborati Grafici - Impalcato di fondazione ed esecutivi delle
strutture metalliche in elevazione. scala 1-50

Il Responsabile del Procedimento
GEOM. G. BIANCUCCI

Il Progettista
ING. VINCENZO GALLO

AGRIGENTO, LI' _____