




PARTICOLARI COSTRUTTIVI

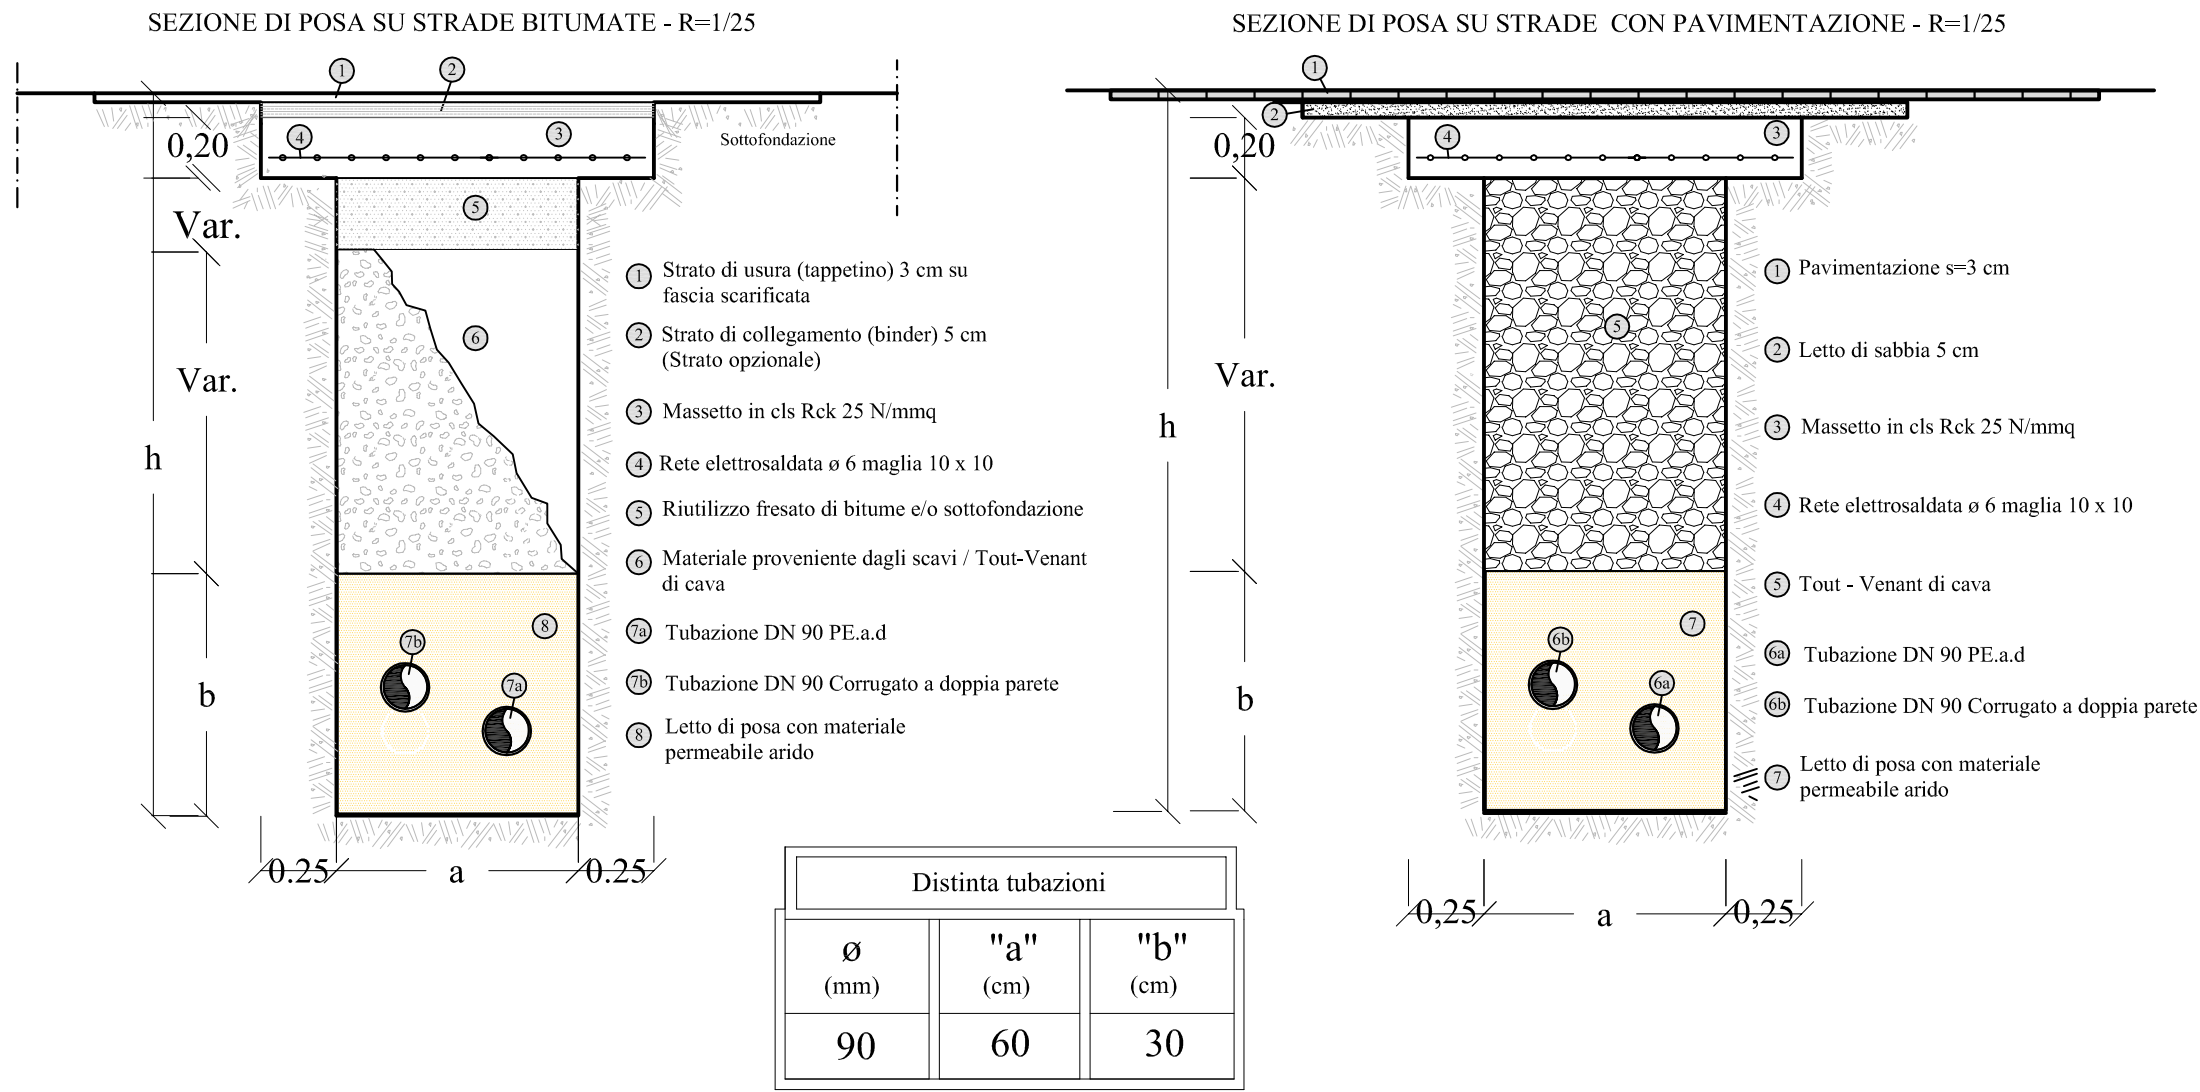



RISERVA IDRICA ANTINCENDIO - R=1/50

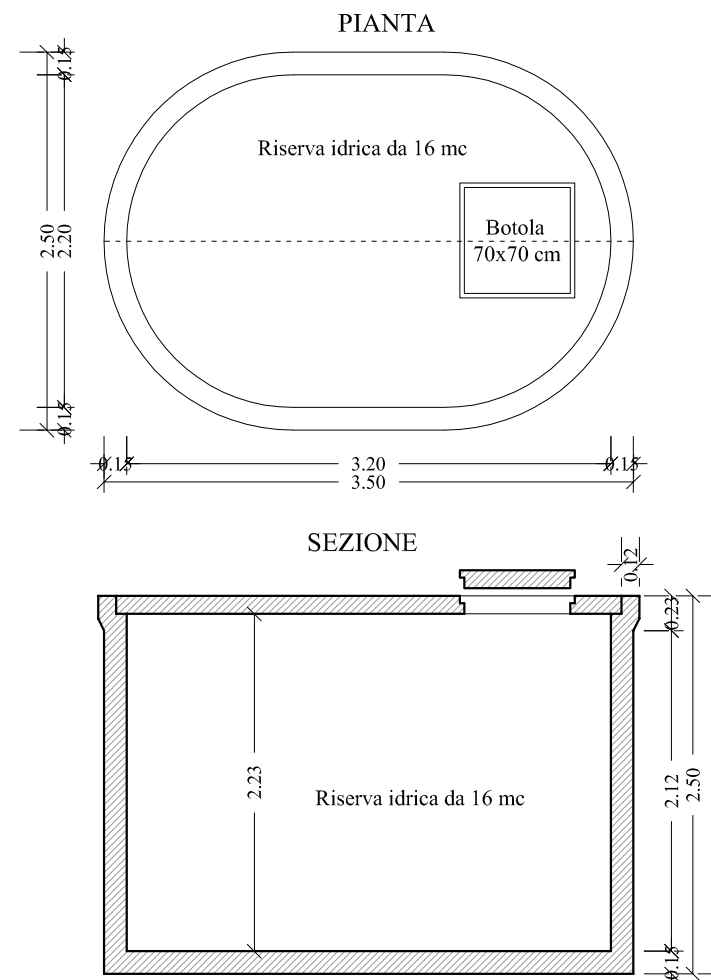



PARTICOLARE INFISSO REI 60

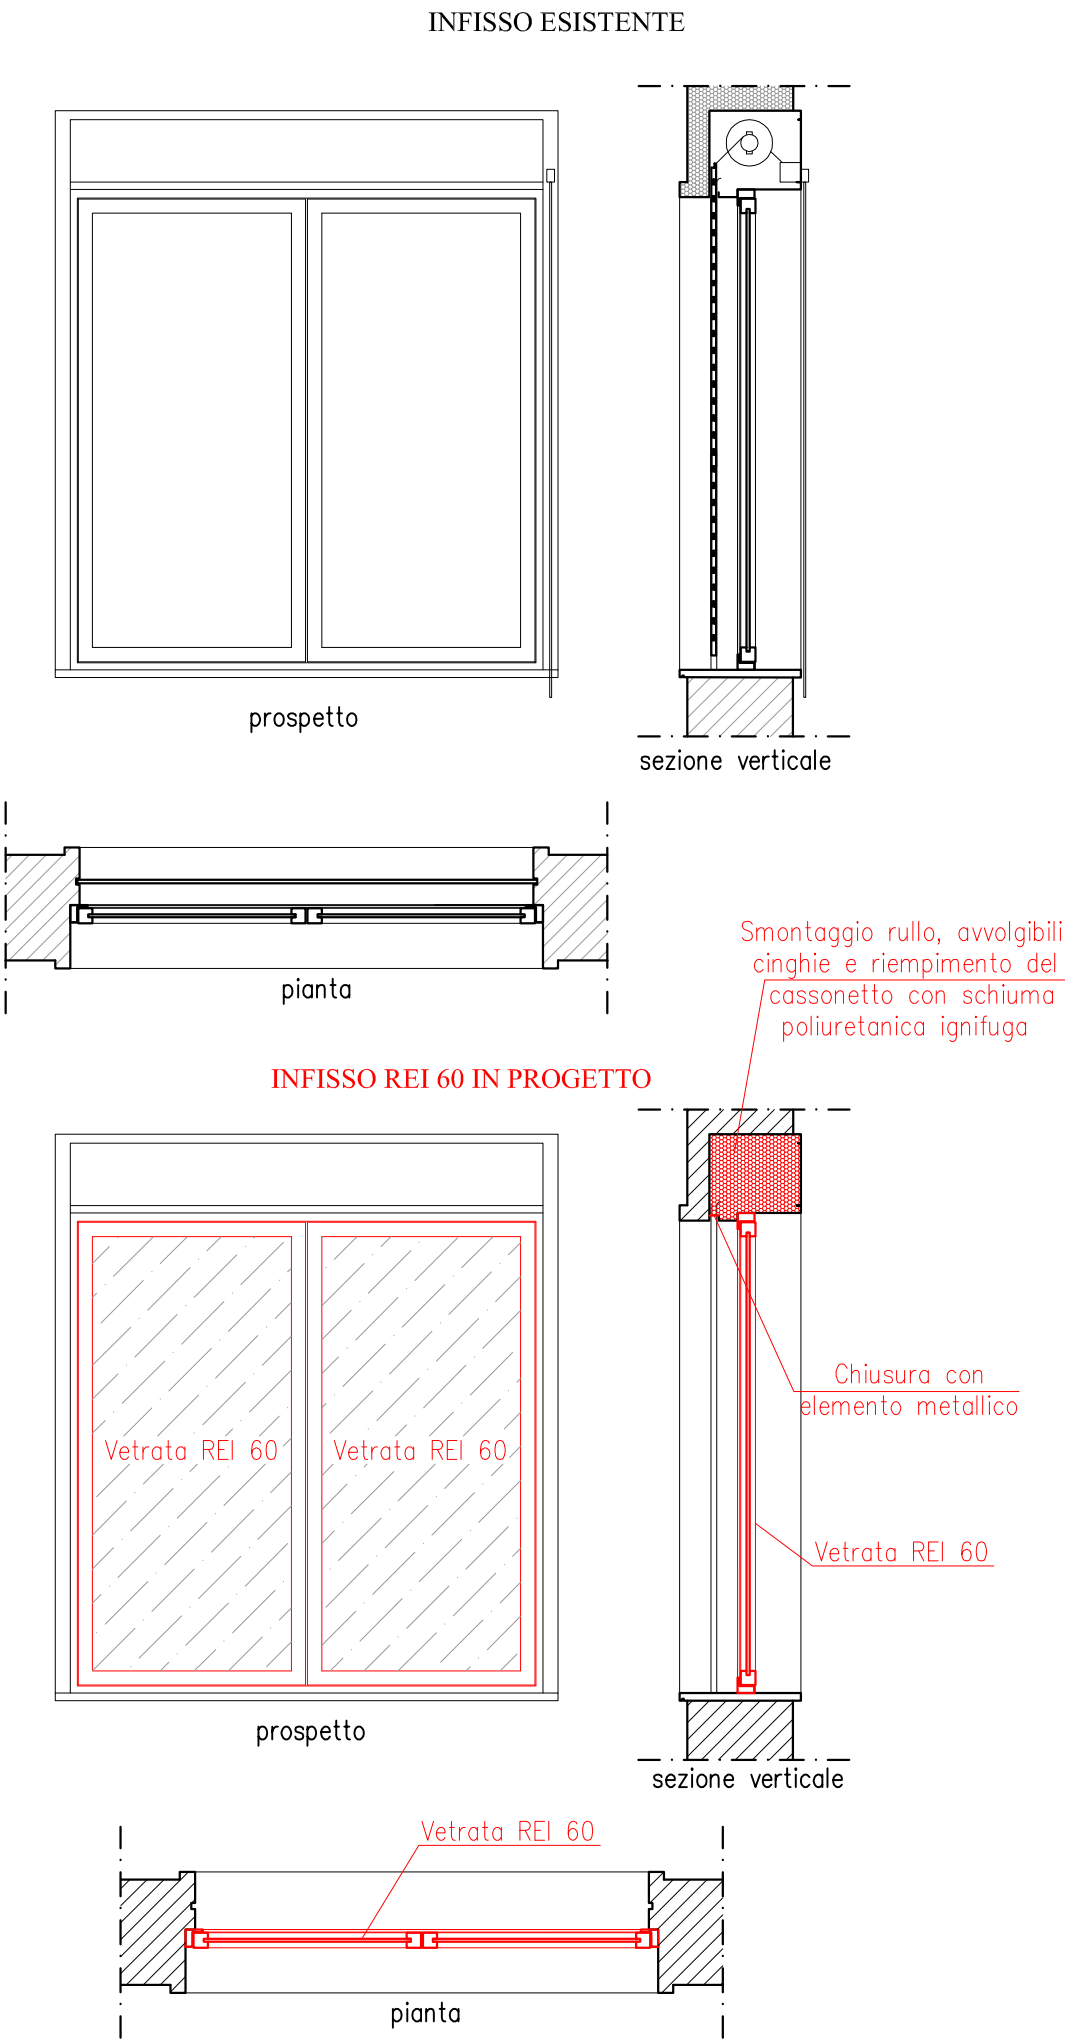


PARTICOLARE PORTA REI 60 (Uscita 1° - 2° Piano a due ante)

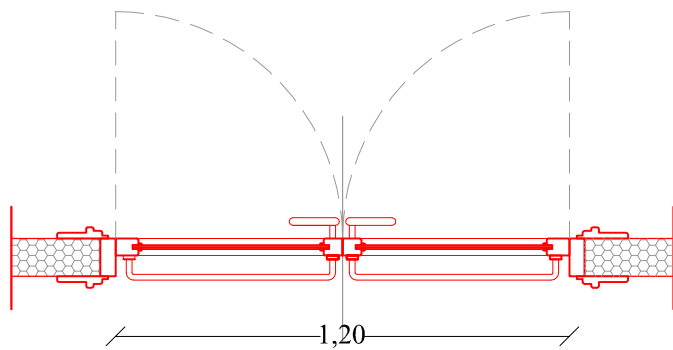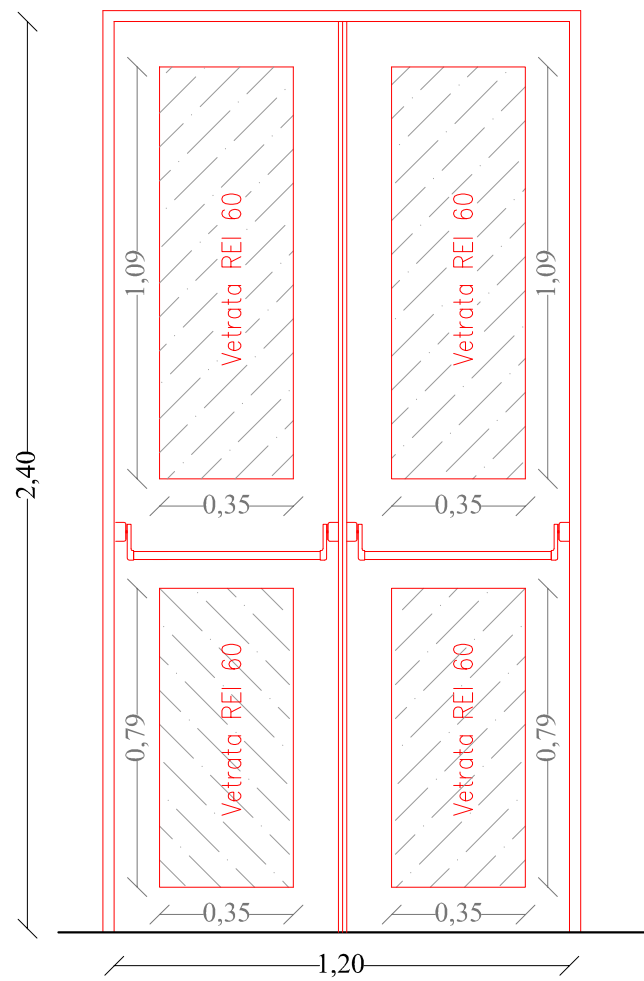


PARTICOLARE PORTA REI 60 (Uscita 1° Piano ad una anta)

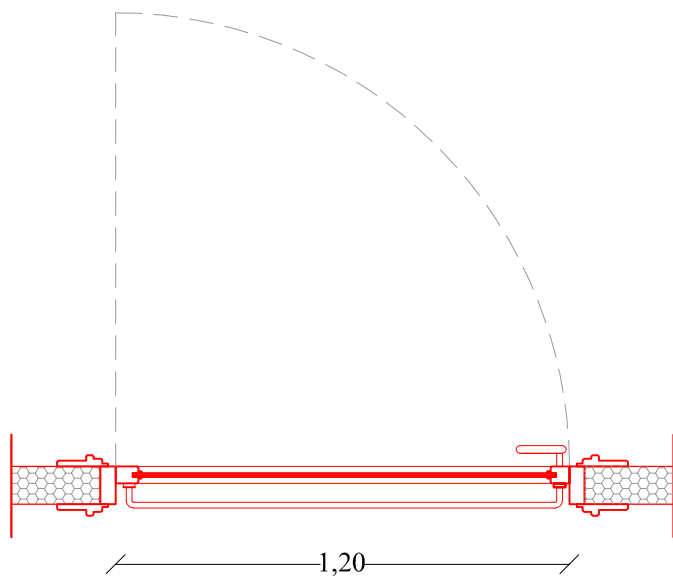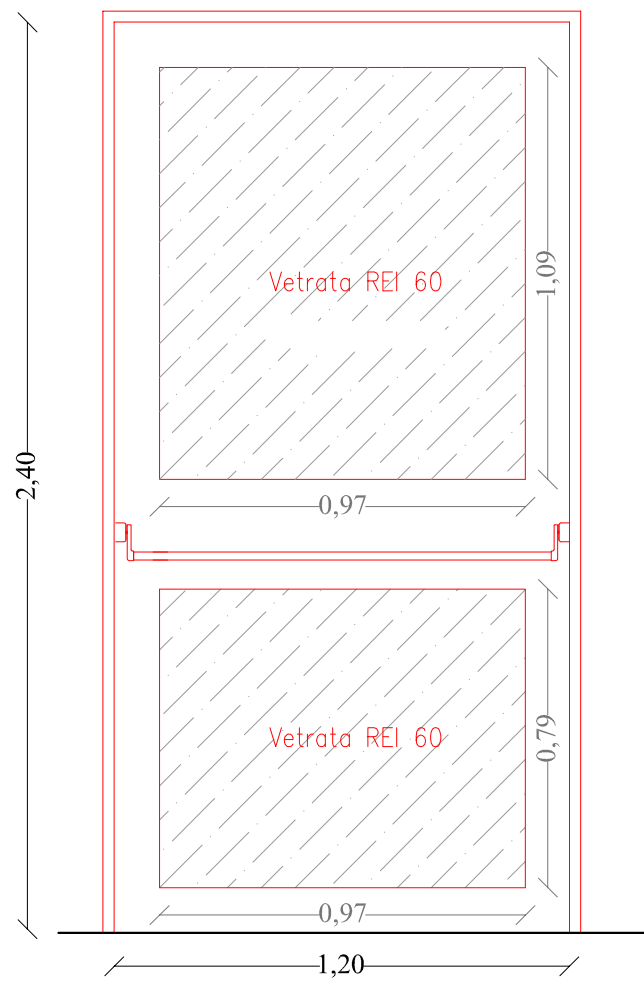



POZZETTO PREFABBRICATO DI ISPEZIONE
IDRICO ED ELETTRICO - R=1/10
(dimensioni interne: 400X400X800 mm; s=4,1 mm)

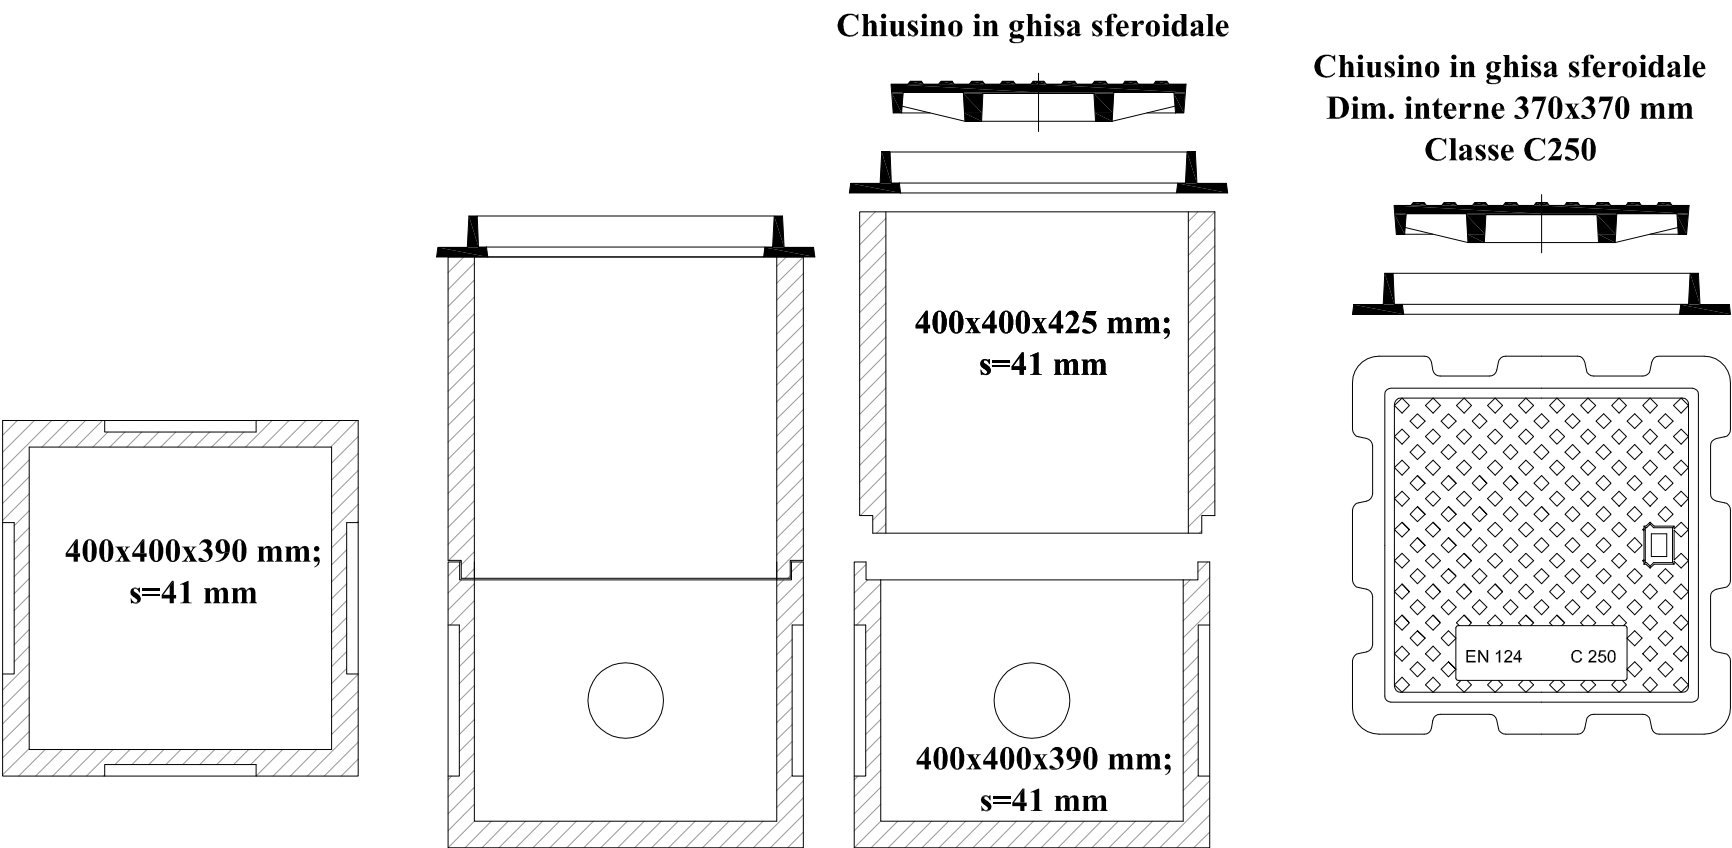


VISTA ASSONOMETRICA
PARETE IN CARTONGESSO

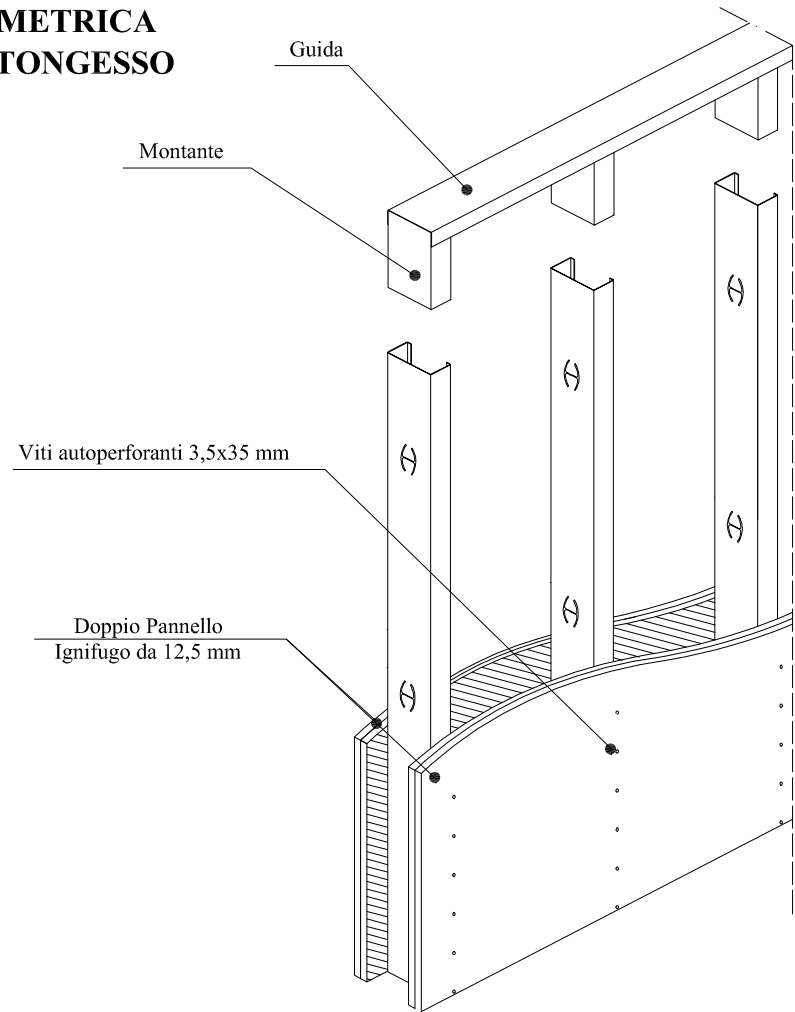


PARTICOLARE PORTA REI 60 (Zona Filtro 1° Piano)

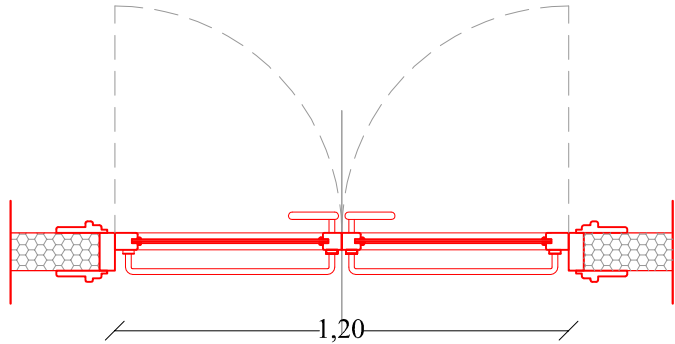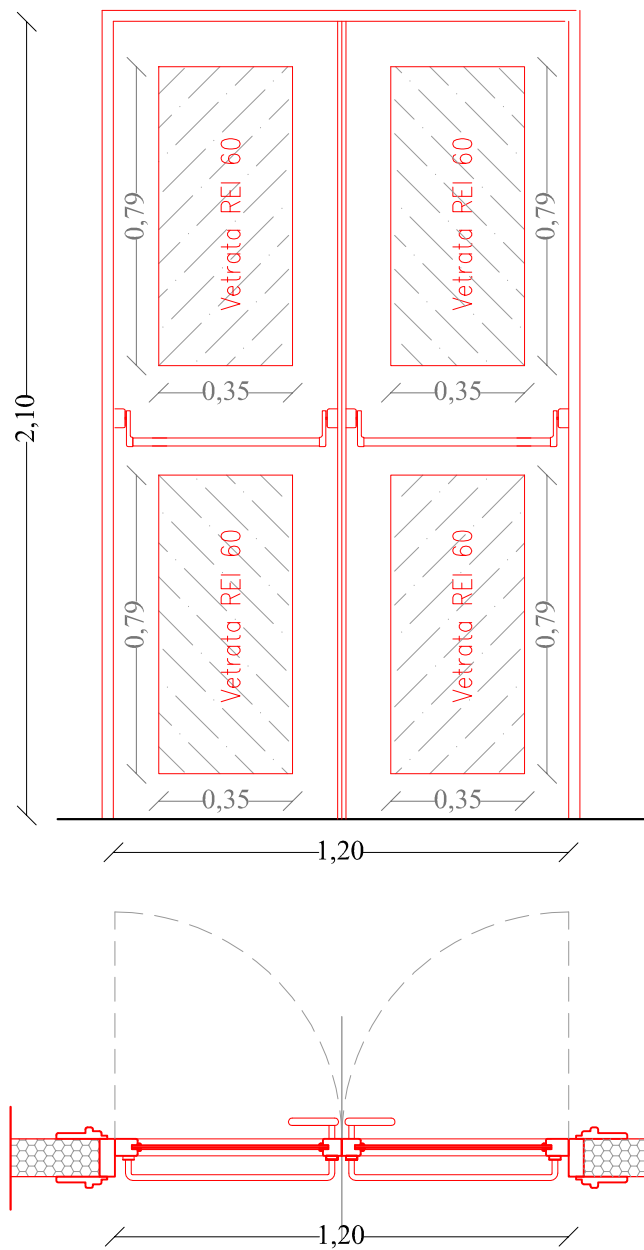

PARETE IN CARTONGESSO AD ORDITURA METALLICA E DOPPIO
RIVESTIMENTO CONGIUNZIONE A MURO CON INTONACO A SECCO

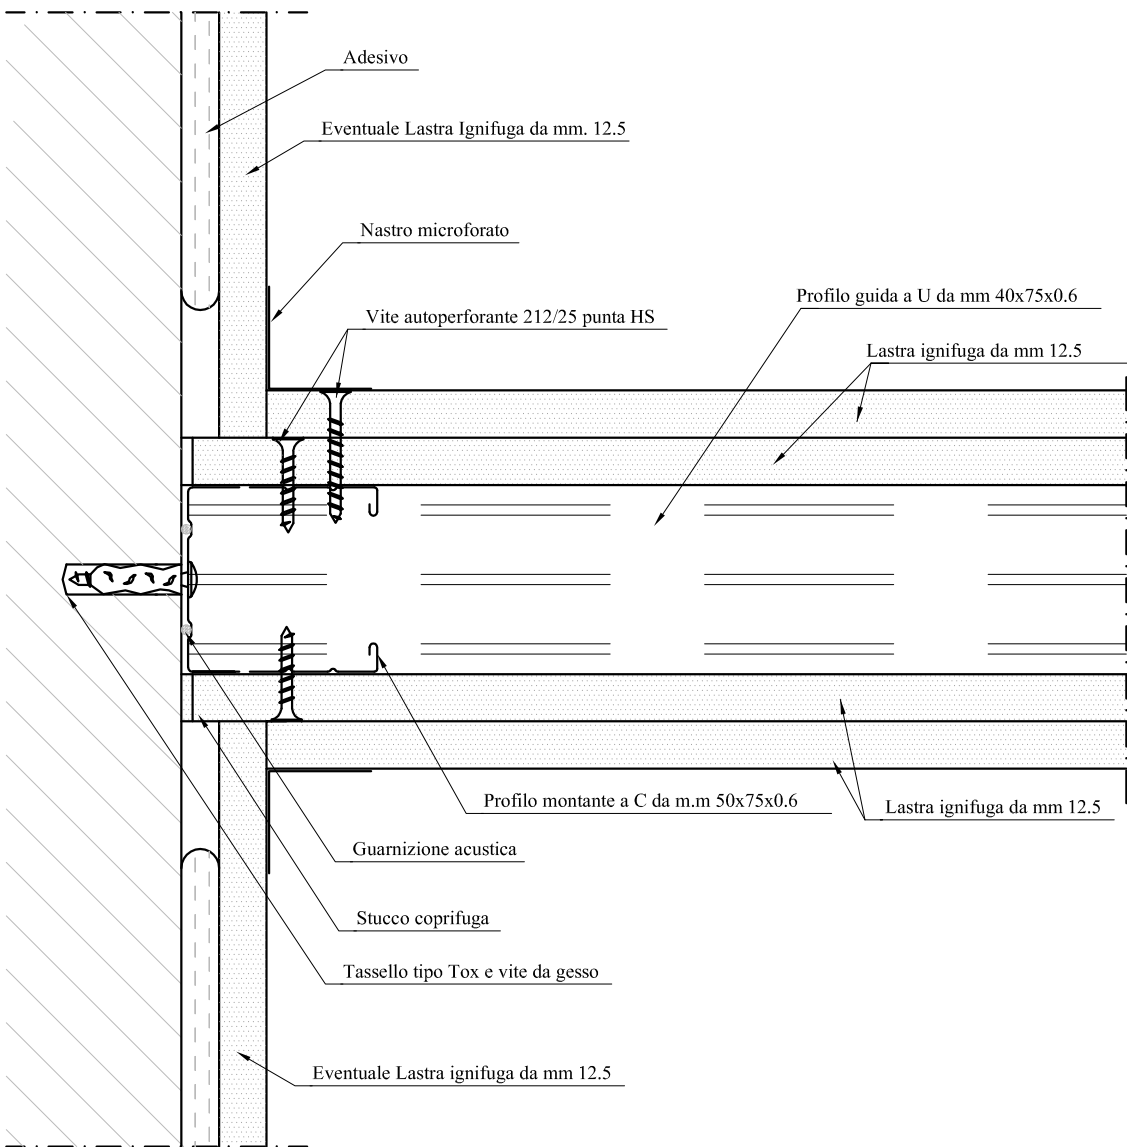


SOSTITUZIONE DI PANNELLI CONTROSOFFITTO
SU ORDITURA METALLICA ESISTENTE

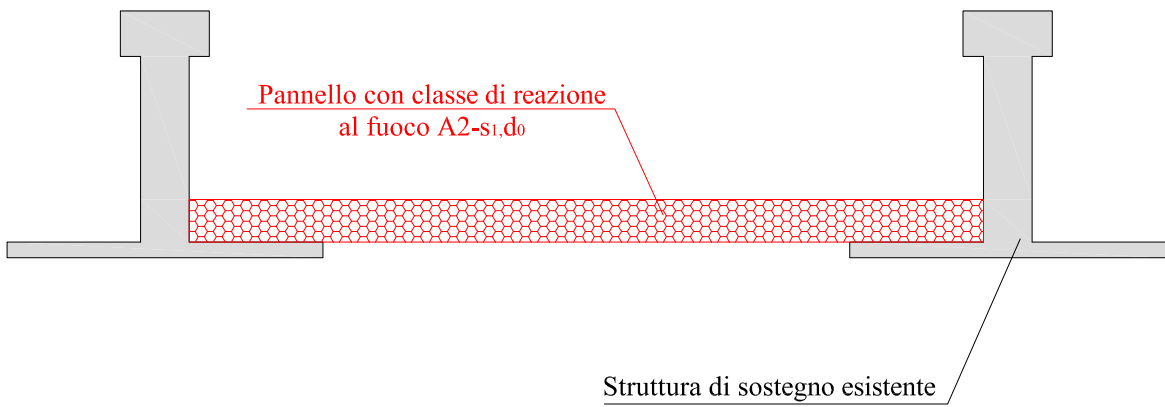

SERVIZIO SANITARIO NAZIONALE - REGIONE SICILIA
Azienda Sanitaria Provinciale di Agrigento
Viale della Vittoria 321, 92100 Agrigento

ADEGUAMENTO ANTINCENDIO DEL POLIAMBULATORIO DI
FAVARA SITO IN VIA LIGURIA S.N.
PARERE ANTINCENDIO N. 12846
ATTIVITA' N. 68.4.B DEL D.P.R. 151/2011

PROGETTO ESECUTIVO

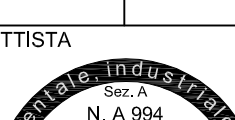ELABORATO 5.7	TITOLO DEFINIZIONE INTERVENTI EDILIZI Particolari costruttivi		SCALA varie
REVISIONE	DATA	DESCRIZIONE - MODIFICA	IL PROGETTISTA 
A	GENNAIO 2019	EMISSIONE	
B			
C			
 Ing. Giuseppe LIMBICI Studio Tecnico Archingeo Vicolo Paganini n. 7 - 92026 Favara (Ag) Tel. 0922437816 - P.I. 02656430846 info@studioarchingeo.com			
IL R.U.P. GEOM. CALOGERO CAPRARO _____		IL R.T.S.A. ING. ALESSANDRO DINOLFO _____	

