




PIANTA PASSERELLA POLIAMBULATORIO

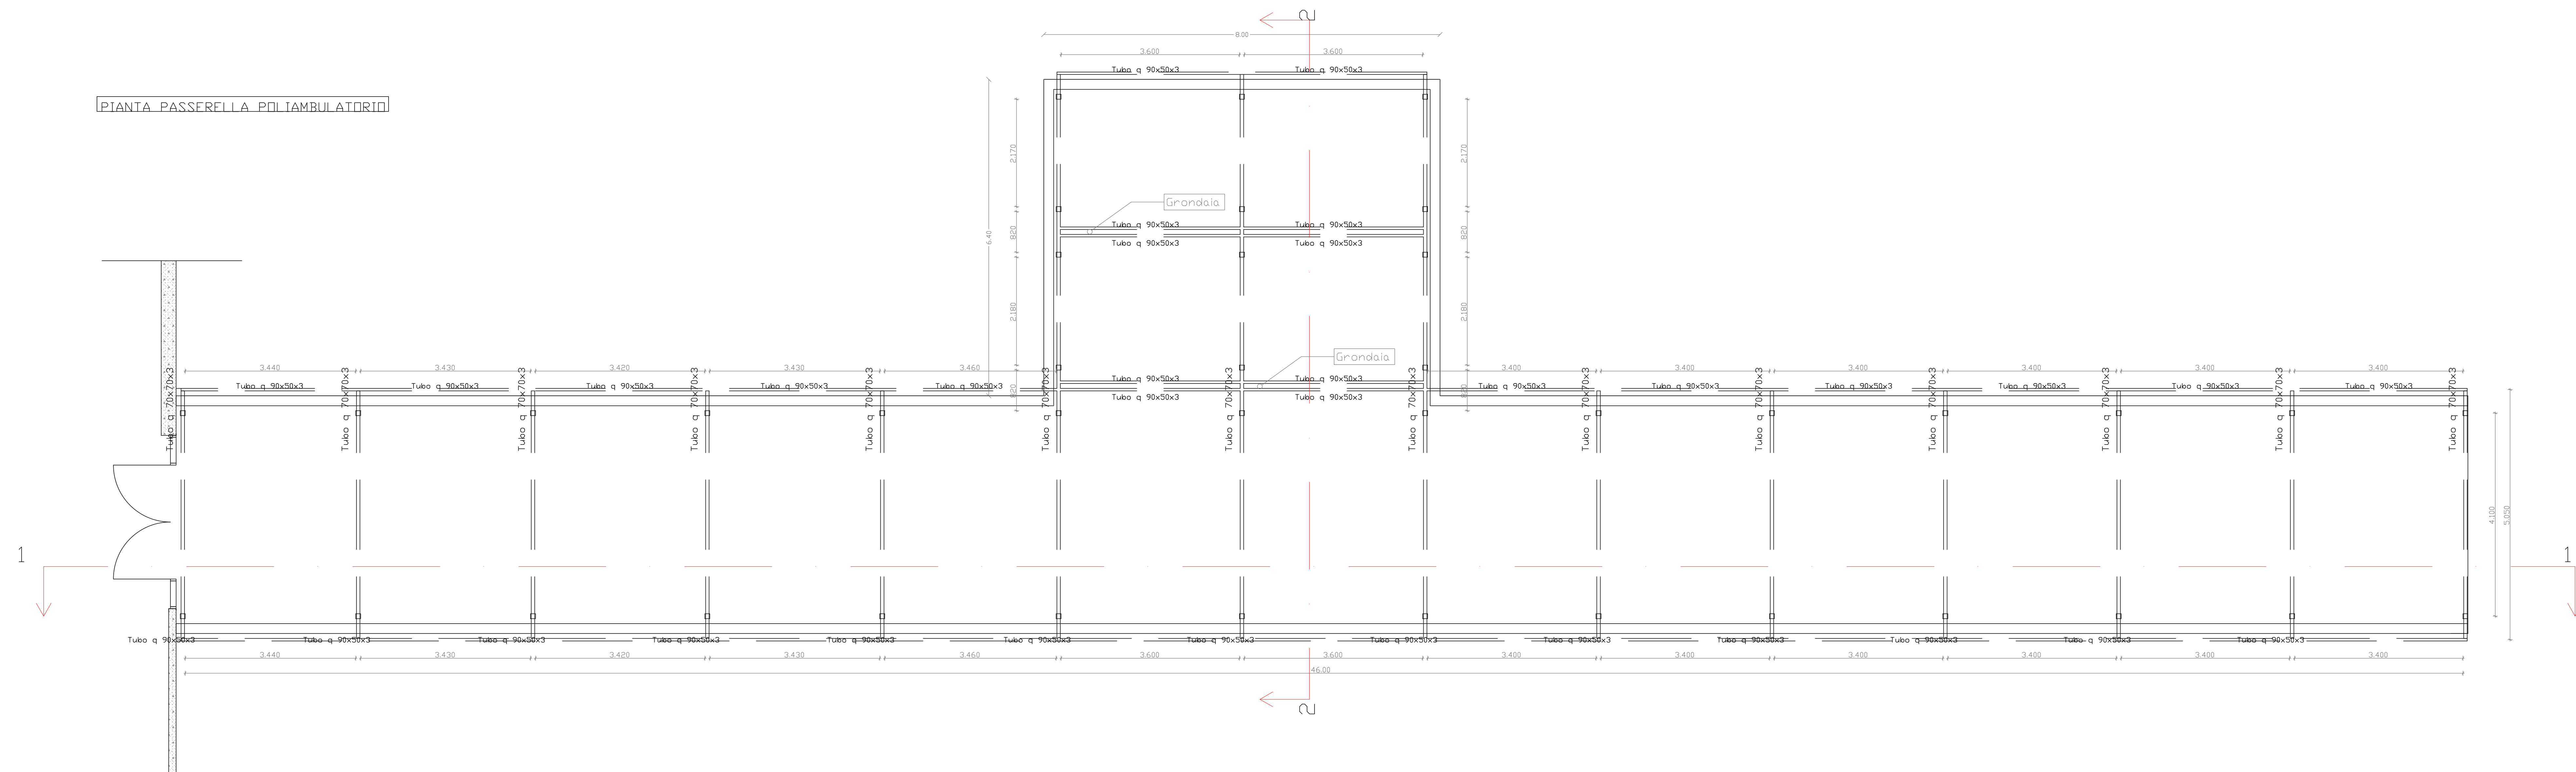

SEZIONE 1-1

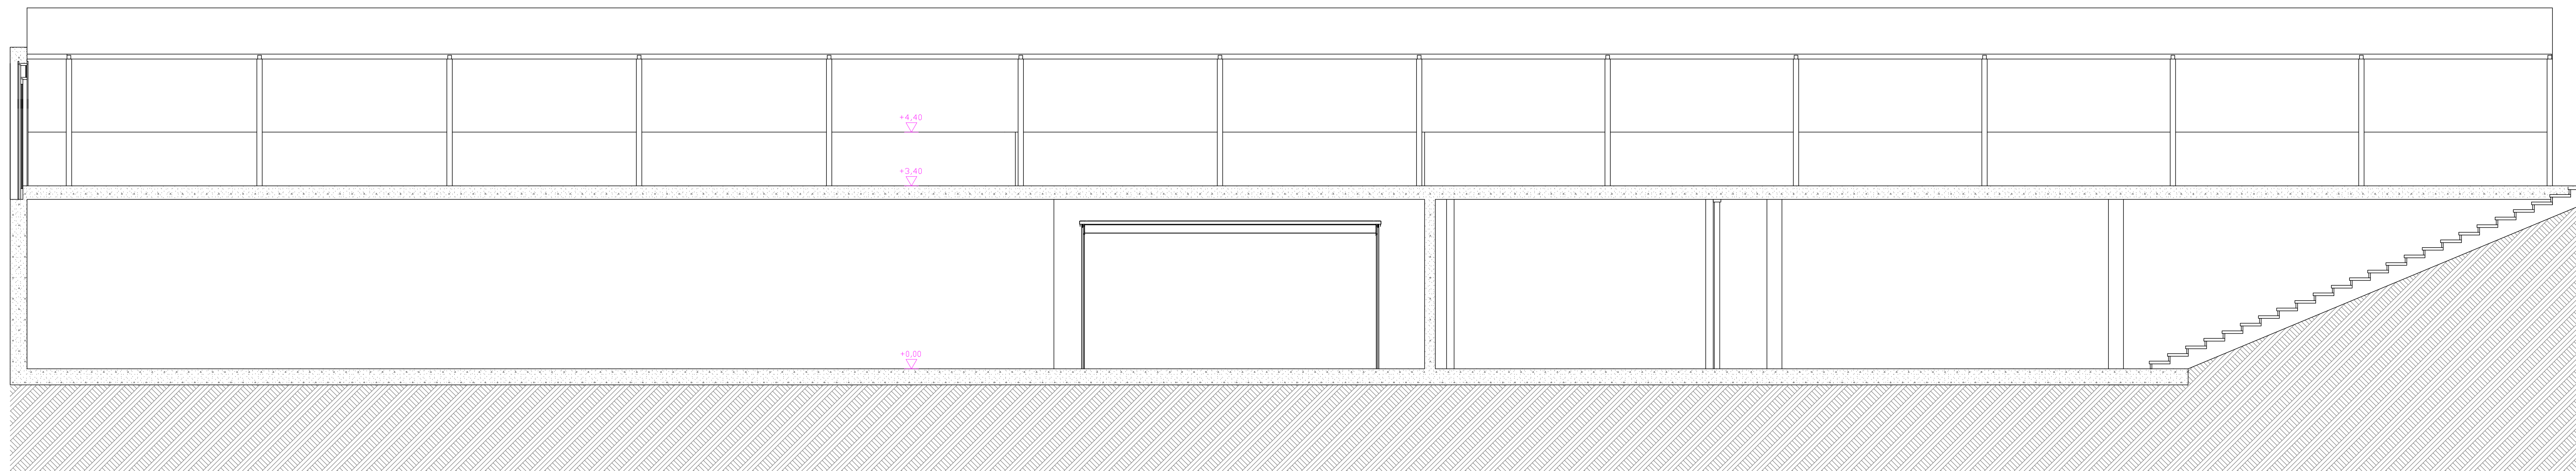

SEZIONE 2-2

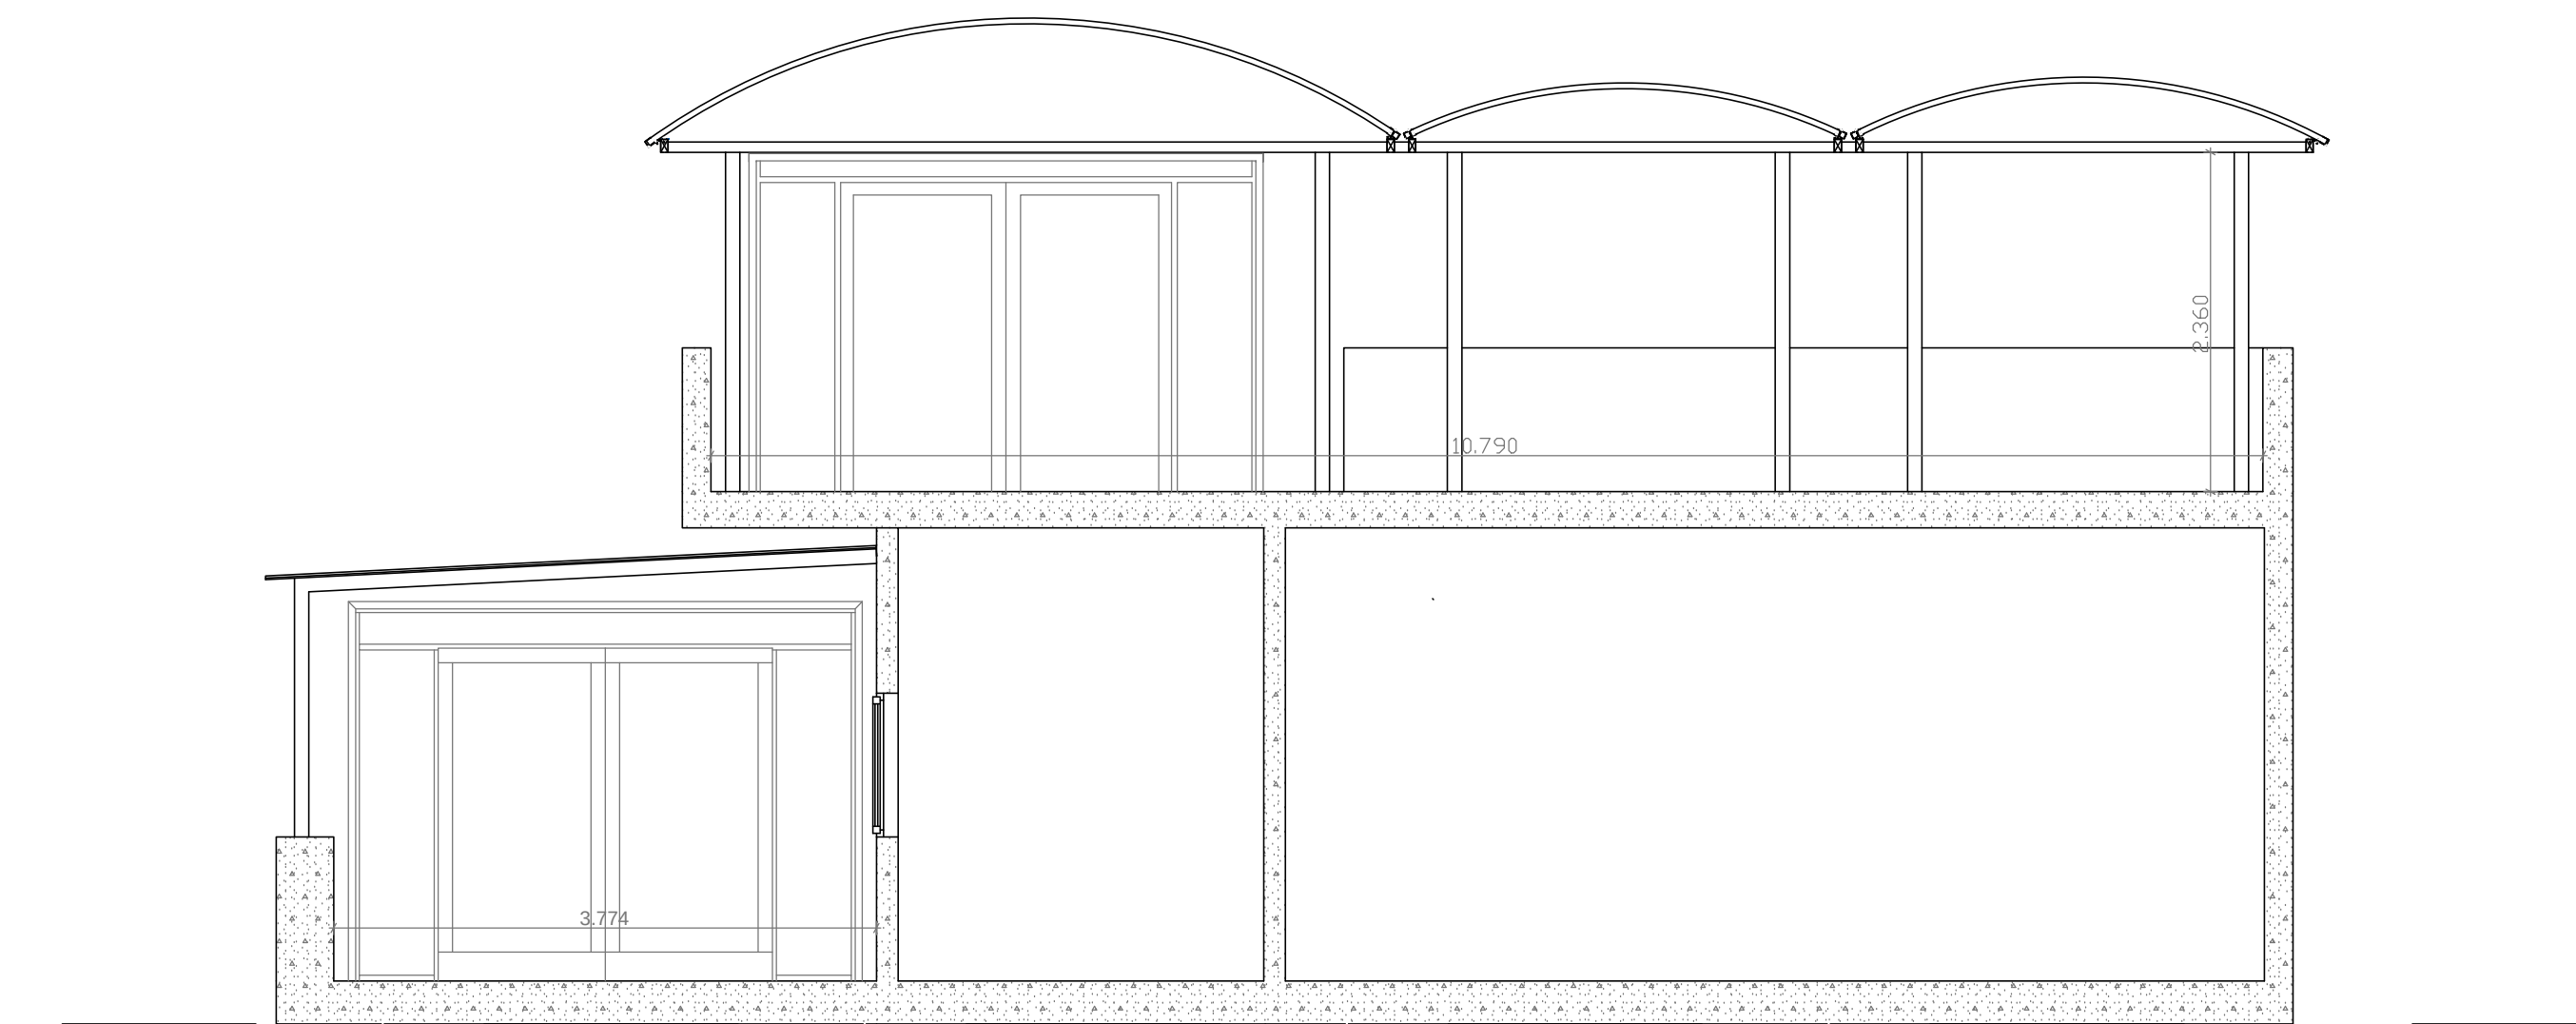

REGIONE  SICILIANA

PRESIDIO OSPEDALIERO
"S. GIOVANNI DI DIO"
AGRIGENTO

OGGETTO: LAVORI INTERNI ED ESTERNI PER L' ADEGUAMENTO DELL' UNITA OPERATIVA DI PRONTO SOCCORSO

PROGETTO ESECUTIVO

Data li,_____

Visto per l'approvazione

TAV 2.7.1

ALLEGATI : Elaborati Grafici - Progetto pensilina poliambulatorio scala 1-50

Il Responsabile del Procedimento
Geom. G. Biancucci

Il Progettista
Geom. Giuseppe Cuffaro

AGRIGENTO, LI' _____