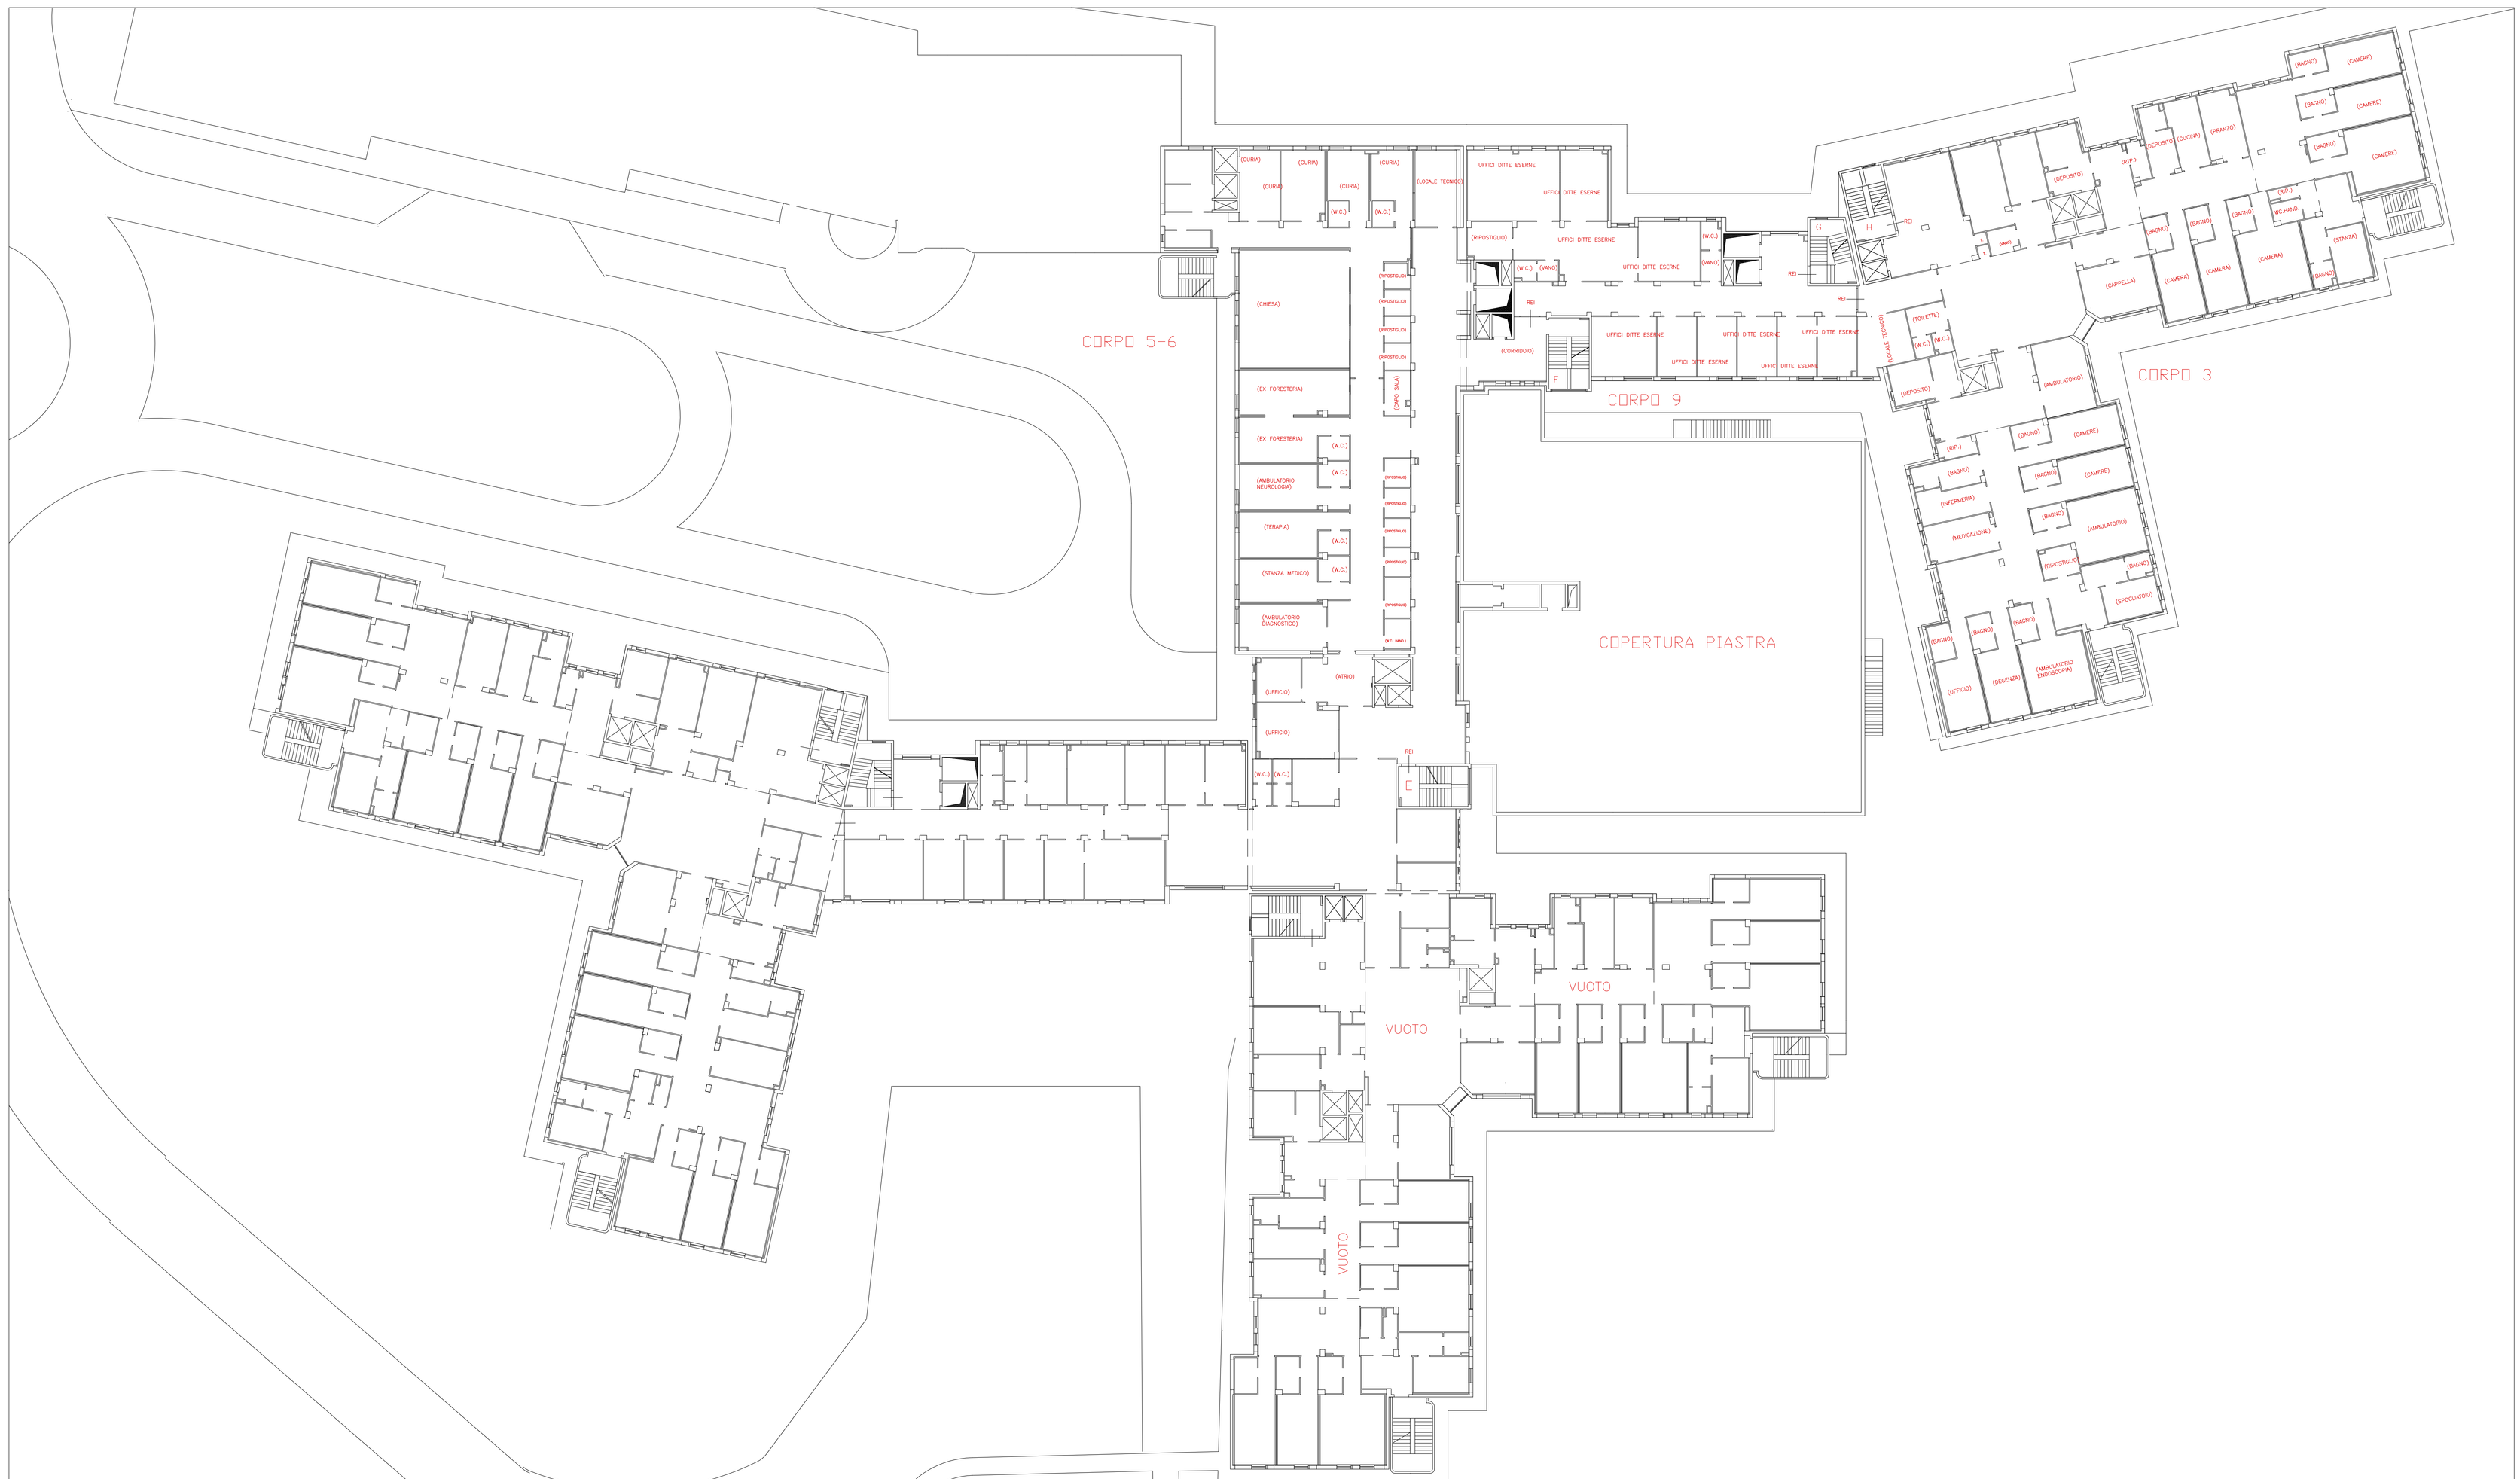

UFFICIO
W.C.
VANO
W.C. UOMINI
ARCHIVIO
RIP.
SALONE
SALA RICREATIVA
STANZE
BAGNO
CUCINA


CORPO 5-6
CORPO 9
CORPO 3
COPERTURA PIASTRA
VUOTO
(CURIA)
(W.C.)
(LOCALE TECNICO)
UFFICI DITTE ESTERNE
(RIPOSTIGLIO)
(VANO)
(CORRIDOIO)
(CHIESA)
(EX FORESTERIA)
(AMBULATORIO NEUROLOGIA)
(TERAPIA)
(STANZA MEDICO)
(AMBULATORIO DIAGNOSTICO)
(CAPO SALA)
(ATRIO)
(UFFICIO)
(DEPOSITO)
(CUCINA)
(FRIGO)
(BAGNO)
(CAMERE)
(CAPPELLA)
(CAMERA)
(TOILETTE)
(AMBULATORIO)
(INFERMERIA)
(MEDICAZIONI)
(DEGENZA)
(AMBULATORIO ENDOSCOPIA)
REI
E
F
G
H